


Územný plán obce Boleráz v znení neskorších Zmien

Zmena 02/2017



C.03 Schéma závazných částí a VPS

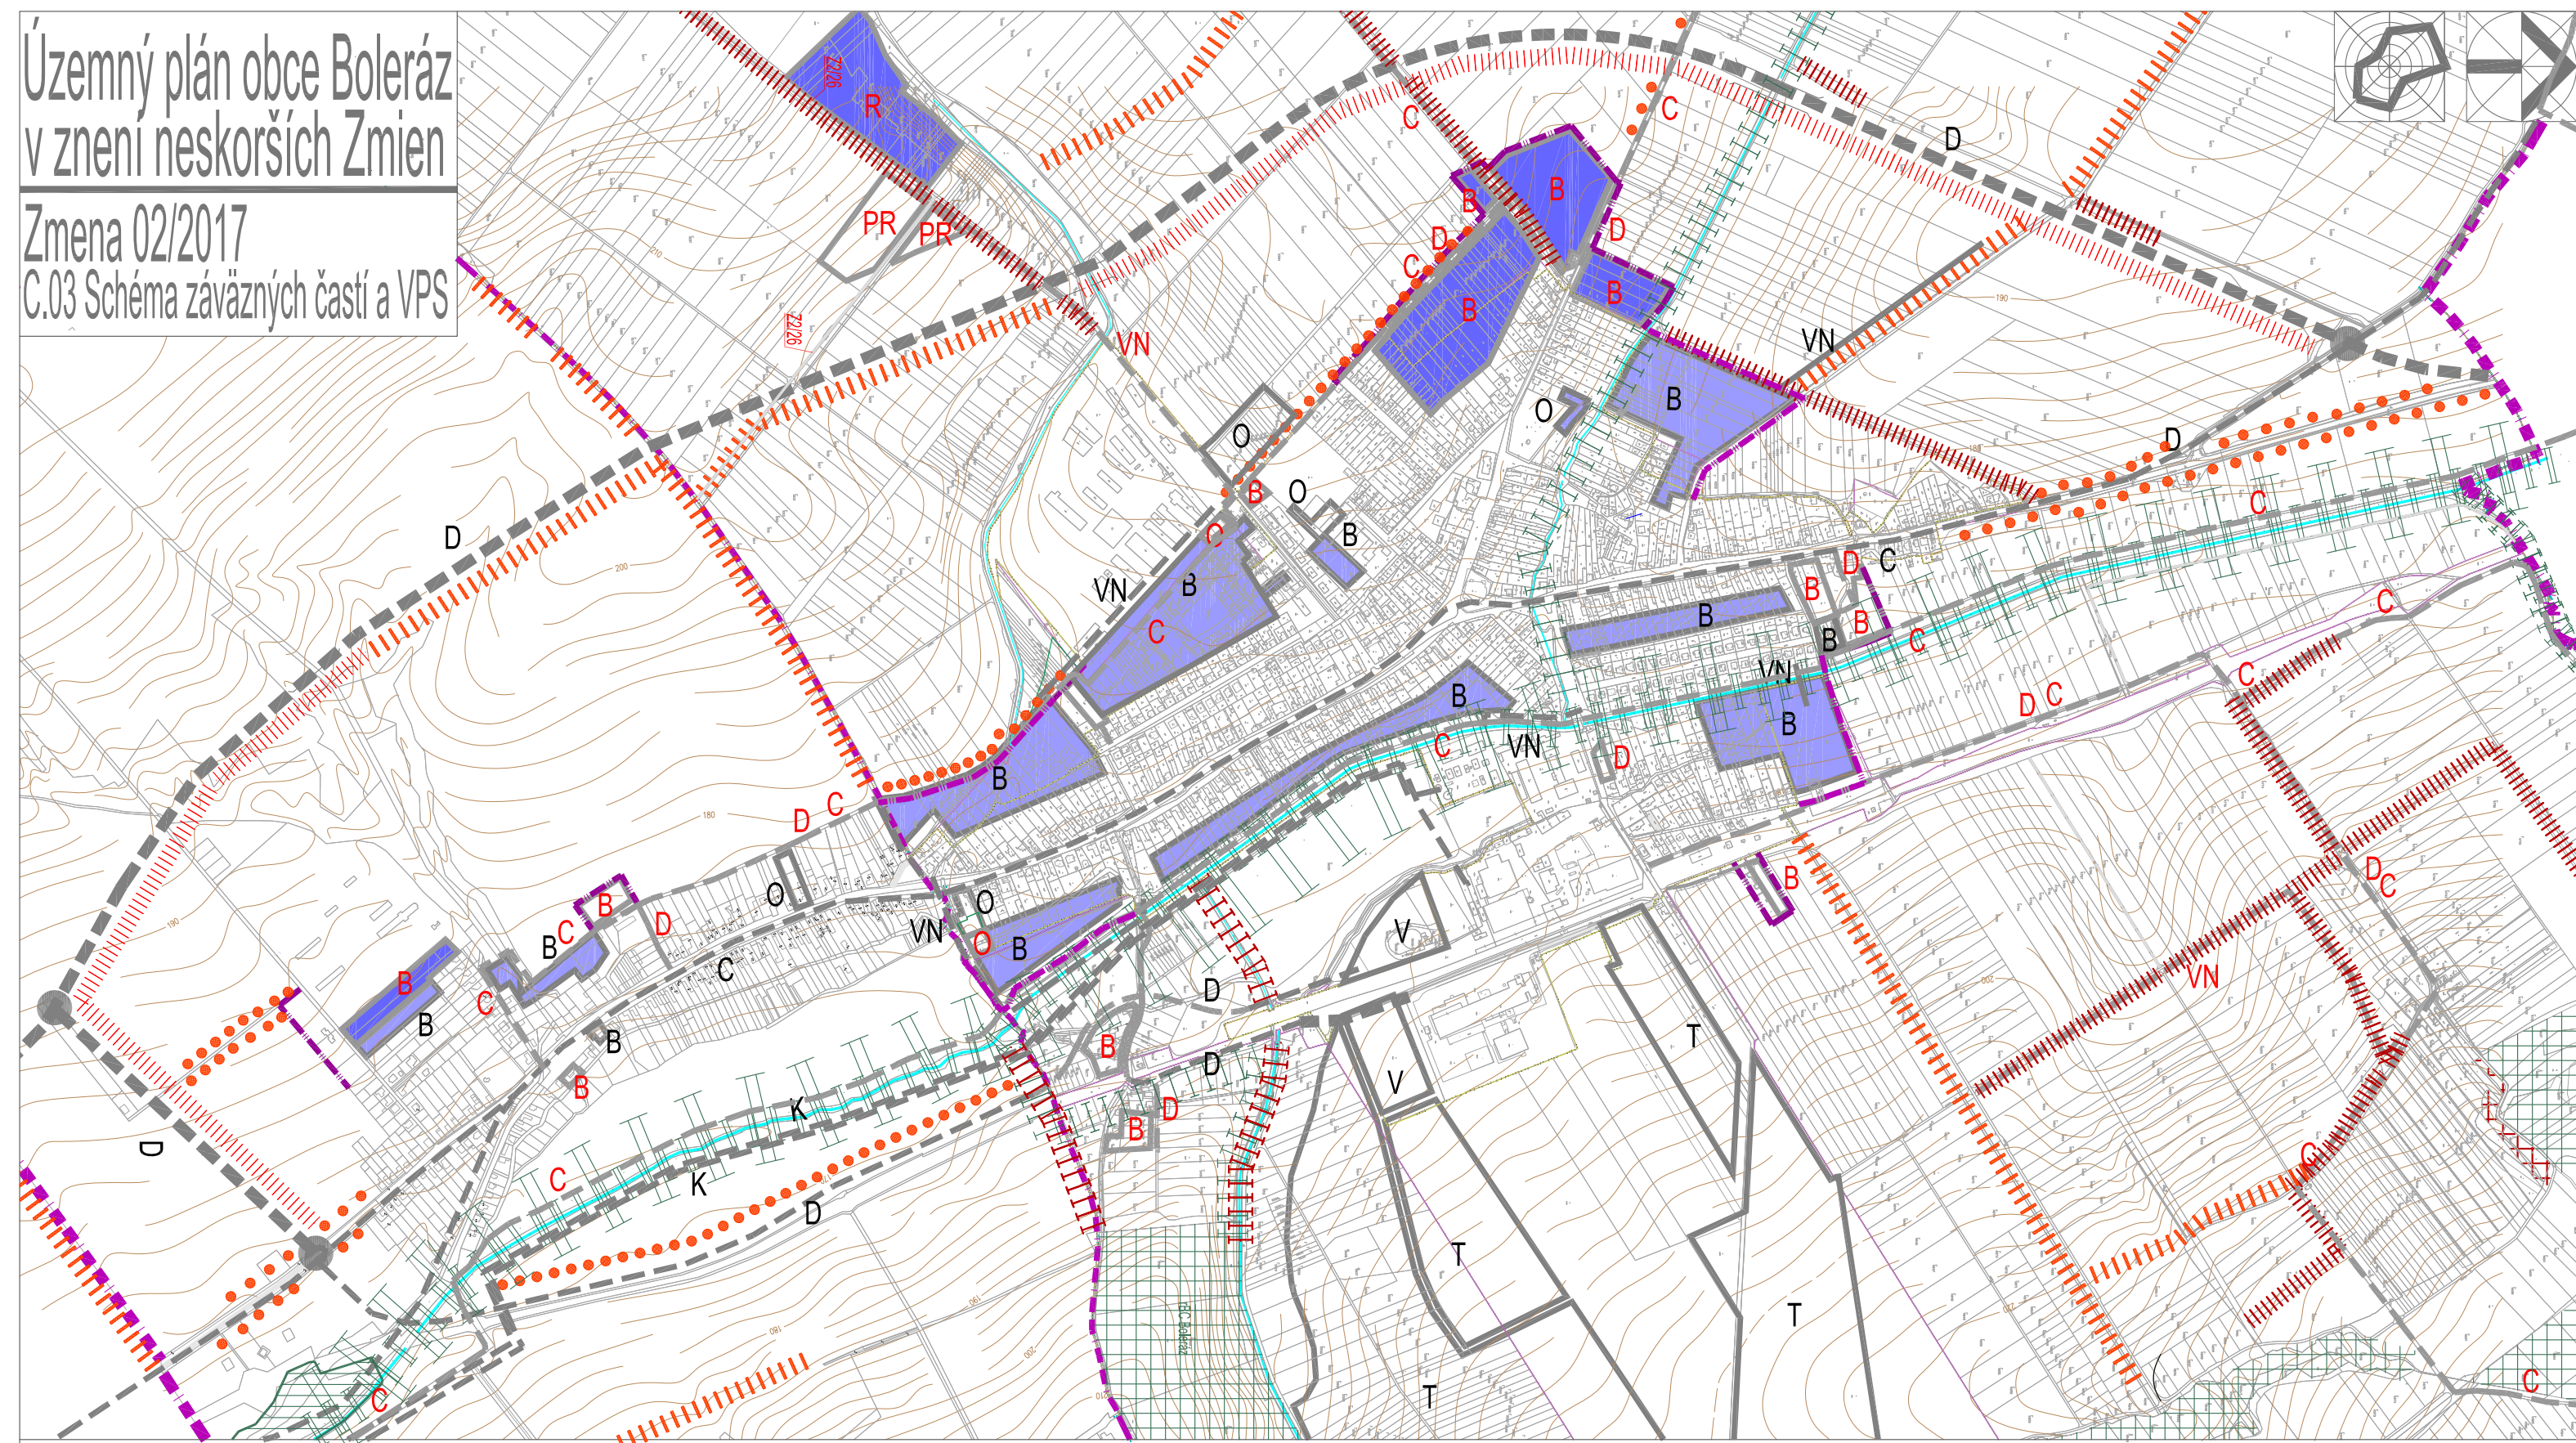

Návrh	Zmena 02/2017	
		Hranica katastra obce
		Hranica zastavaného územia
		Hranica záväzných častí ÚPN
		VPS líniové
		Časti obce, pre ktoré bude potrebné spracovať ÚPN zóny
B	B	Plochy bývania
O	O	Plochy občianskej vybavenosti

Návrh	Zmena 02/2017	
	R	Plochy rekreácie a CR
V		Plochy výroby
T		Vymedzenie ťažby nerastných surovín
D	D	Trasy dopravných zariadení
C	C	Trasy cykloturistických chodníkov
	PR	Plochy poľn. výroby a agroturistiky
K		Kanalizačný zberač
VN	VN	Rozvody VN

Návrh	Zmena 02/2017
	Prvky ochrany prírody
	

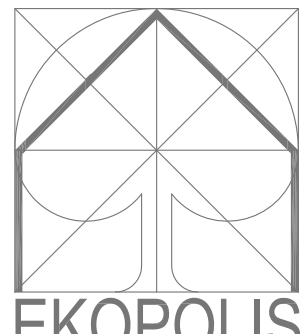 

Ateliér architektúry, urbanizmu a územného plánovania Vajnorská 98/J, 831 04 Bratislava Tel./fax.: 02/20745115, Mobil: 0905628155, e-mail: zibrin.ekopolis@chello.sk		
Názov úlohy:	ÚPN-O Boleráz v znení neskorších zmien Zmena 02/2017	
Obstarávateľ:	Obec Boleráz Obecný úrad, 919 08 Boleráz 586	Dátum: 03/2019
Spracovateľ:	Ing.arch. Peter Zibrin, PhD. autorizovaný architekt	
Názov výkresu:	Schéma záväzných častí a VPS	Č.výkr.: C.03 Mierka: 1:10 000