


# Územný plán obce Boleráz v znení neskorších zmien

## Zmena 03/2023

### B.04 Výkres riešenia verejného dopravného vybavenia

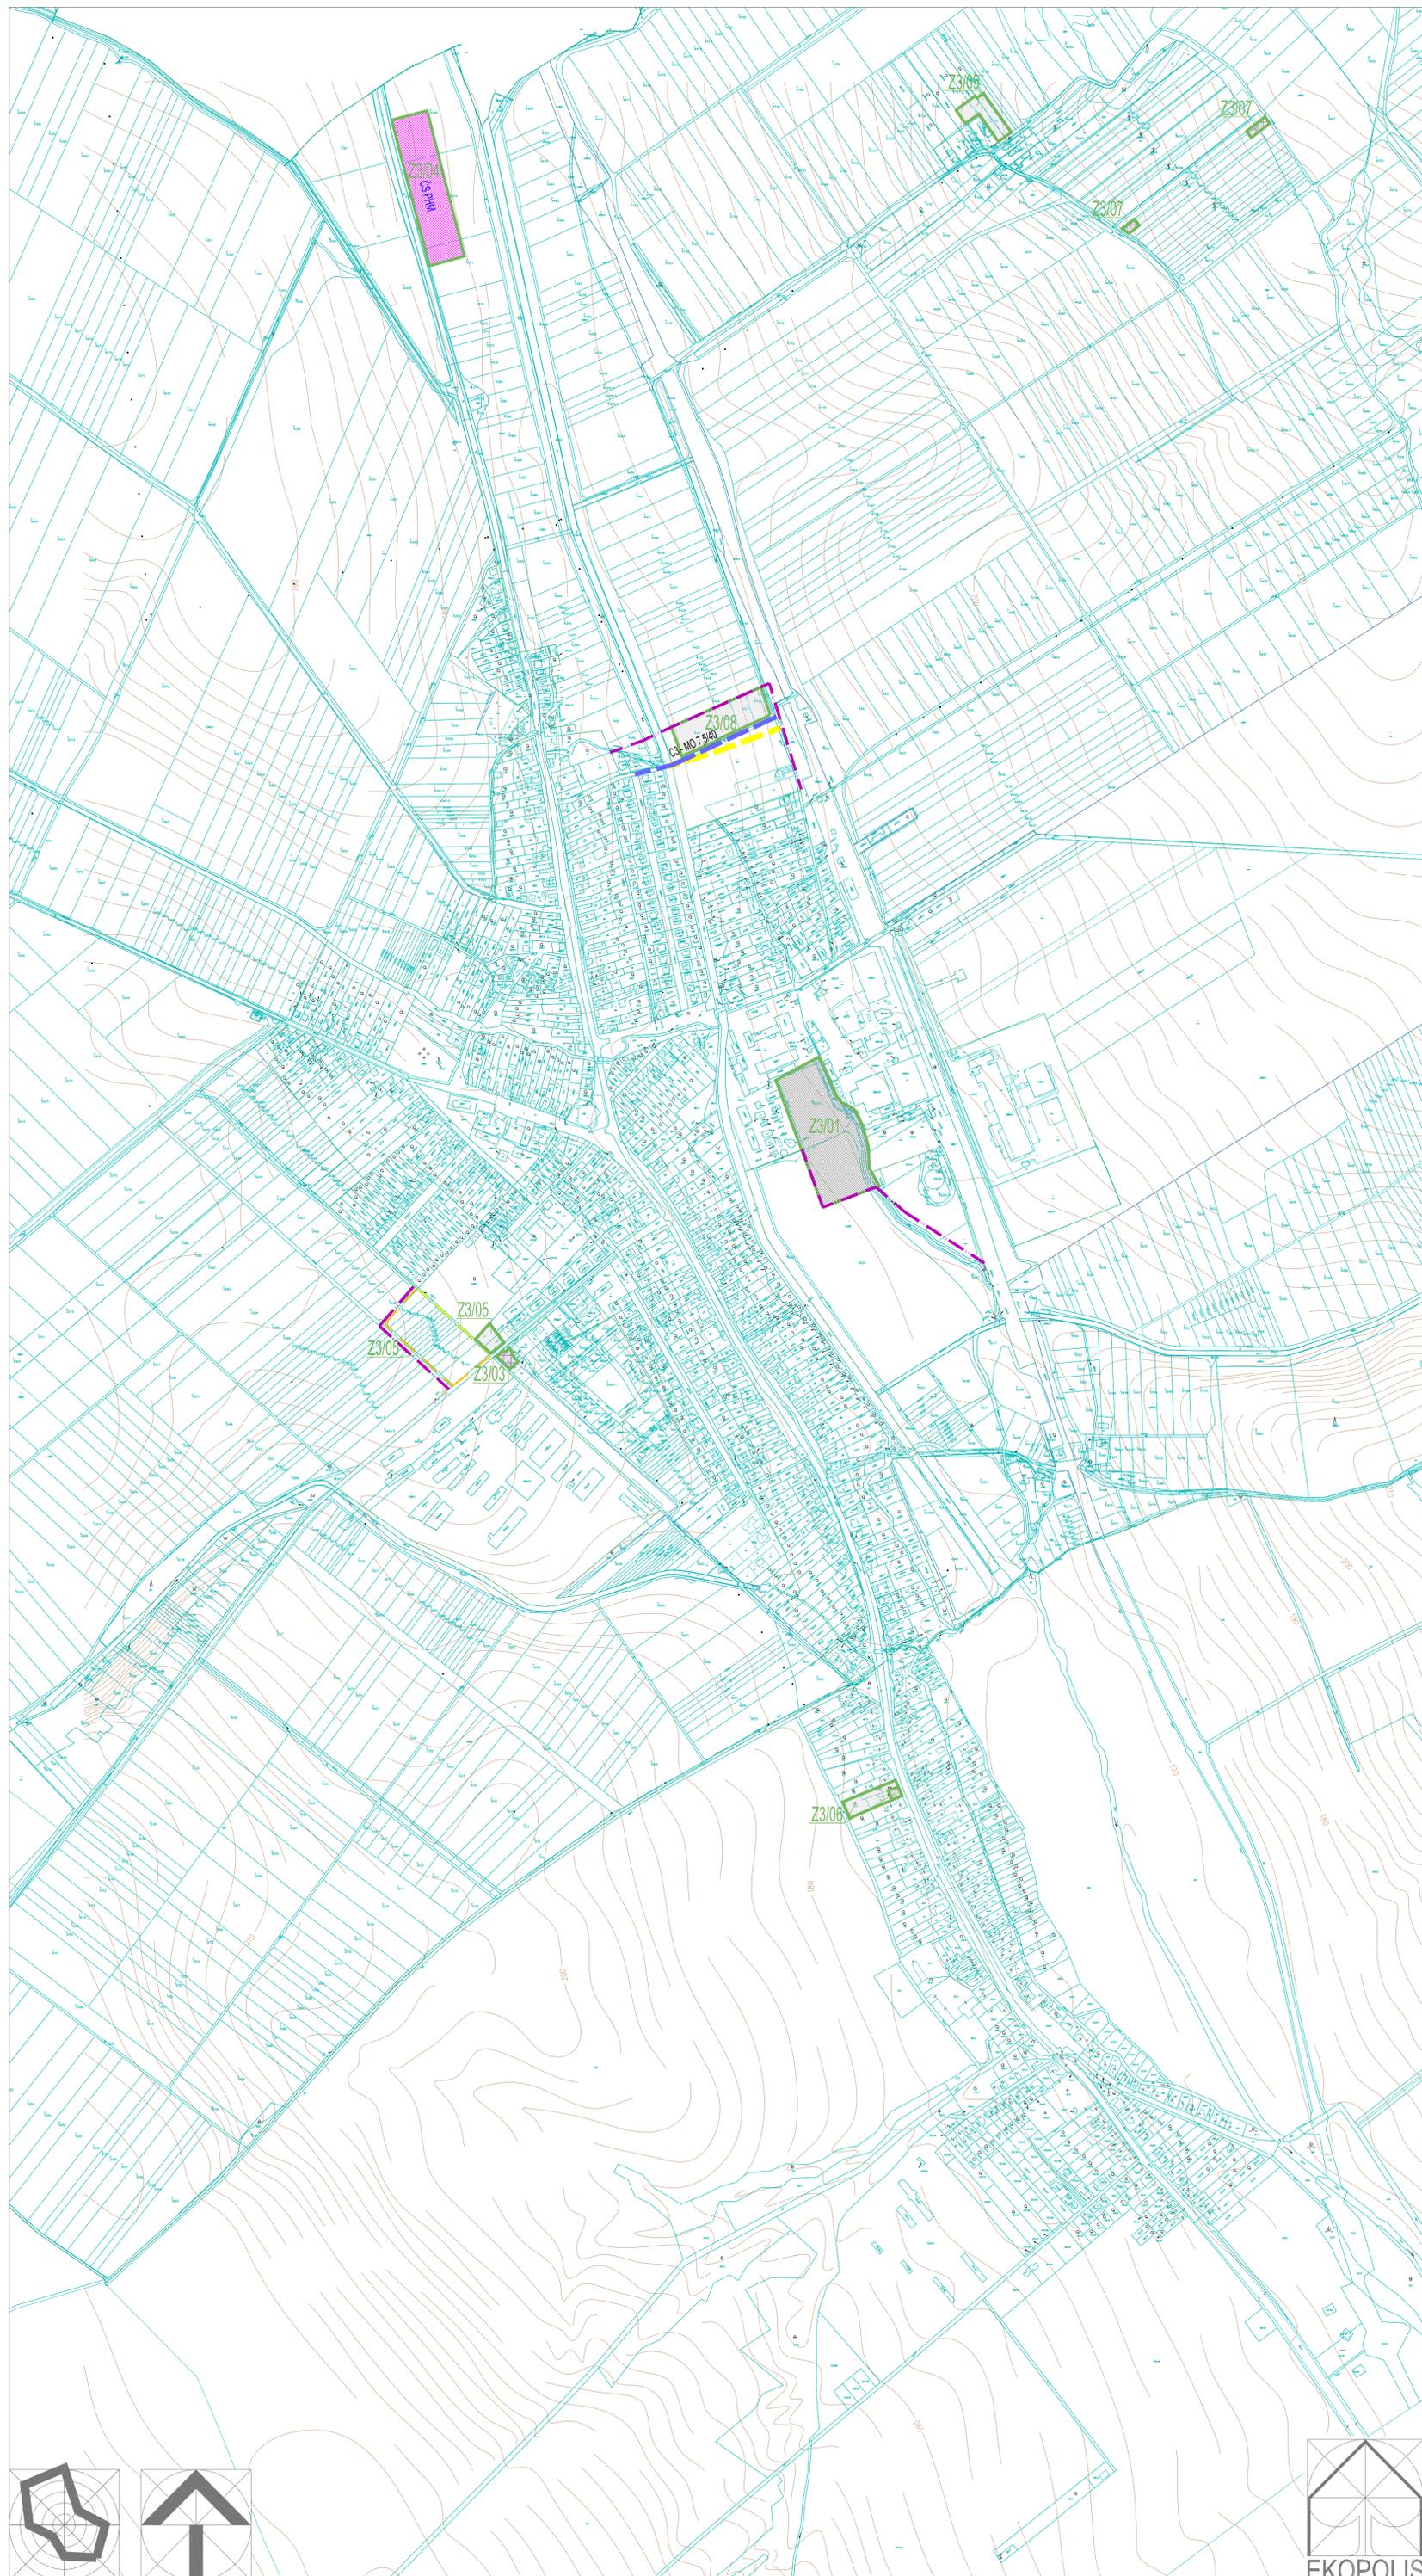

Zmena 03/2023	
	Hranica zastavaného územia
	Hranica lokality a názov lokality plošného rozvoja
	Plochy nízkopodlažnej zástavby - bytové a rodinné domy
	Plochy komerčno-podnikateľských zariadení a areálov
	Plochy vybavenosti vinohradníctva agroturizmu
	Priemyselná výroba - plochy priemyselnej výroby a výrobných služieb
	Plochy cestnej dopravnej vybavenosti areál komplexných služieb CS PFM
	CS PFM
	Miestne komunikácie funkčnej triedy C3
	Miestne komunikácie funkčnej triedy C3 - zrušenie pôvodne navrhovanej trasy
	C3 - MO 7,5/40
	Funkčná trieda a kategória komunikácie
	Cykloturistická trasa - doplnková turistická
	Cykloturistická trasa - zrušenie pôvodne navrhovanej trasy

Schvaľovacia doba	
Schvaľujúci orgán:	Obecné zastupiteľstvo Boleráz
Číslo uznesenia:	10/2024
Dátum schválenia:	25.01.2024
VZN č.:	127/2024
Oprávnená osoba:	Mgr. David Matula
starosta obce	

Ateliér architektúry, urbanizmu a územného plánovania	
Vajnorská 98/J, 831 04 Bratislava	
Tel.: 00421905528155, e-mail: zibrin.ekopolis@chello.sk	
Názov úlohy:	ÚPN-O Boleráz v znení neskorších zmien
Obstarávateľ:	Obec Boleráz
Spracovateľ:	Ing.arch. Peter Zibrin, PhD. autorizovaný architekt
Názov výkresu:	Výkres riešenia verejného dopravného vybavenia Formát A
Č.j.vkr.:	NALOZKA B.04
Mierka:	1:5 000

