


Uzemný plán obce Boleráz v znení meskorších zmien

Zmena 02/2017
B.07 Výkres riešenia
verejného technického
vybavenia
Energetika a spoje

legenda

stav	návrh	prognóza	Zmena 02/2017
			Hranica zastavaného územia
			Hranica lokality a názov lokality
			plošného rozvoja
			Zeleň súkromná v krajine
			- vinohrady, sady
			Ochranné a bezpečnostné pásma
			trás a zariadení TI - oprava vymeďovania
			Ochranné a bezpečnostné pásma
			trás a zariadení TI - zrušenie zákresu
			Hygienické ochranné pásma
			Hygienické ochranné pásma
			- na zrušenie (úprava vymeďovania)
			Plochy nízkopodlažnej zástavby
			- bytové a rodinné domy
			Plochy komerčno-podnikateľských
			zariadení a areálov
			Plochy športových areálov a zariadení
			s oddychovo-relaxačným potenciálom
			Plochy územia zariadení a areálov
			poľnohospodárskej výroby
			Izolácia a ochranná zeleň
			verejných parkov a parkovú úpravu
			VVTL a VTL plynovod - zrušenie zákresu
			VVTL a VTL plynovod - oprava trasovania
			Regulačná stanica - oprava zákresu
			STL plynovod
			Trasy navrhovaných telekomunikačných
			káblov po oboch stranách komunikácií
			Trafostanica 22/0,4 kV
			22 kV vzdušné vedenie
			22 kV kábelové vedenie
			Ochranné pásma VN vzdušného vedenia

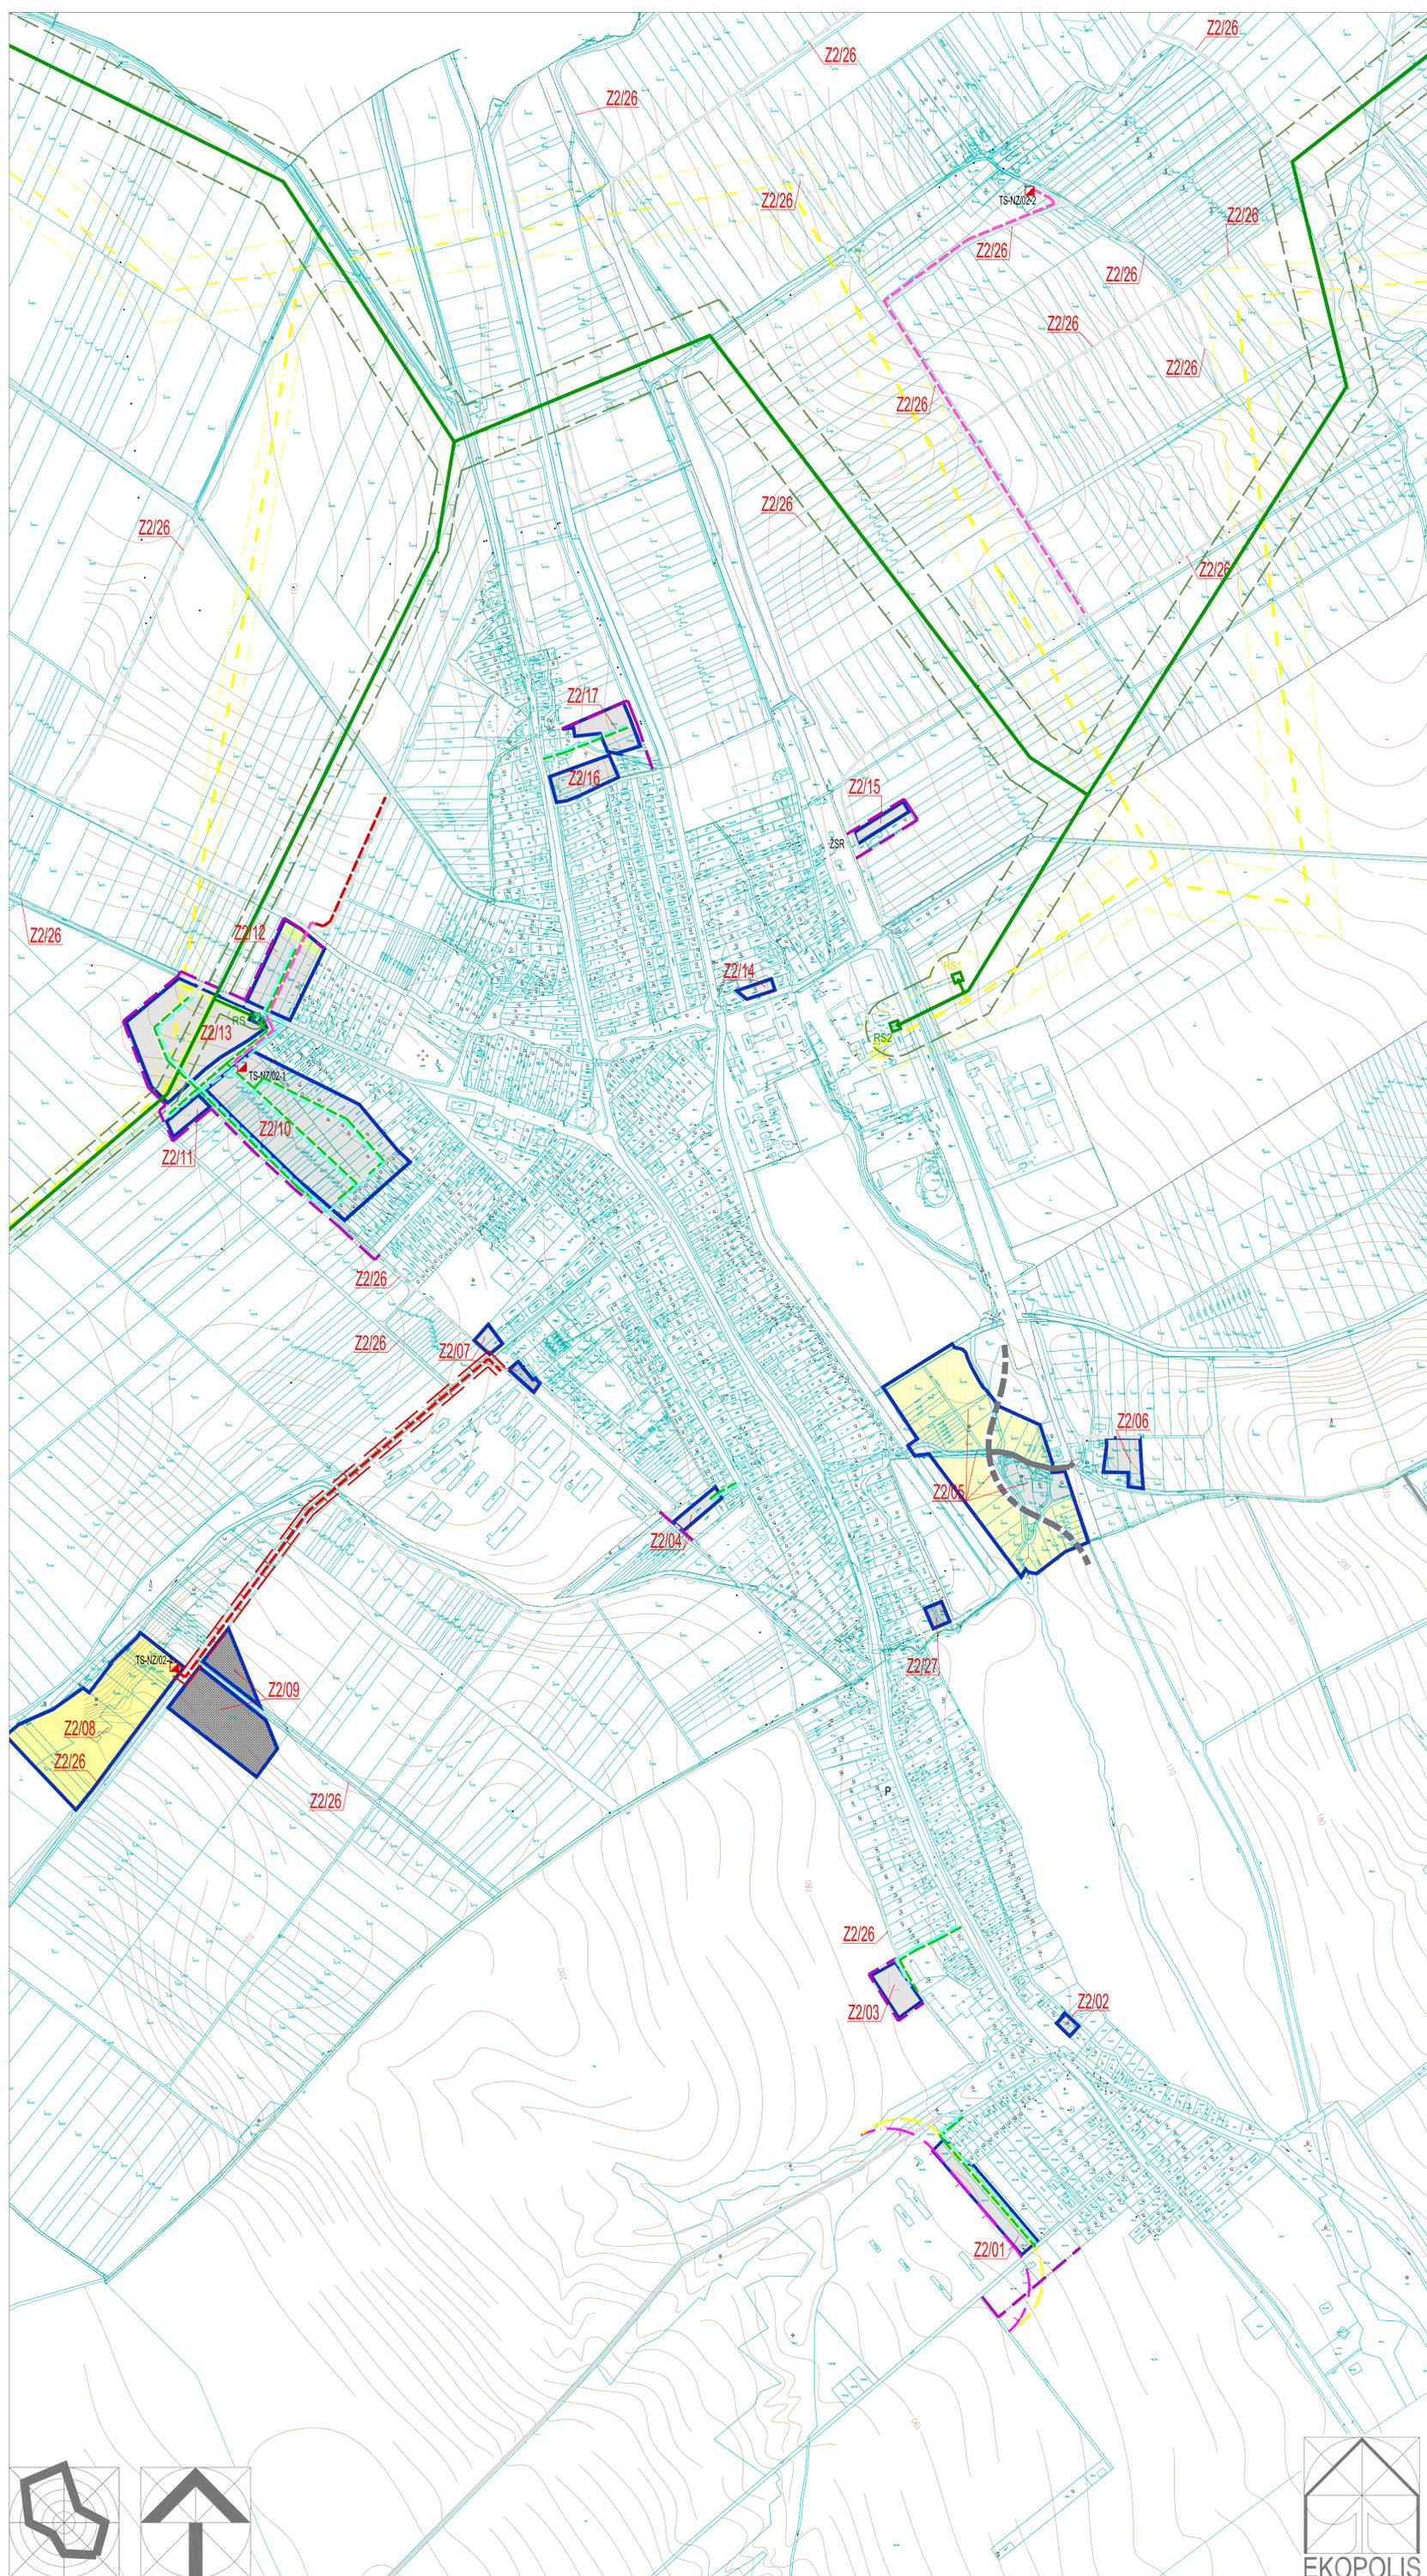

Ateliér architektúry, urbanizmu a územného plánovania
Vajnorská 98/J, 831 04 Bratislava
Tel./fax.: 02/20745115, Mobil: 0905628155, e-mail: zibrin.ekopolis@chello.sk
Názov úlohy: ÚPN-O Boleráz v znení neskorších zmien
Zmena 02/2017
Obstarávateľ: Obec Boleráz
Obecný úrad, 919 08 Boleráz 586
Spracovateľ: Ing.arch. Peter Zibrin, PhD.
autorizovaný architekt
Názov výkresu: Výkres riešenia verejného technického vybavenia
Energetika a spoje
Č.j.vkr.: Č.j.vkr.:
Mierka: Mierka:
1:5 000