


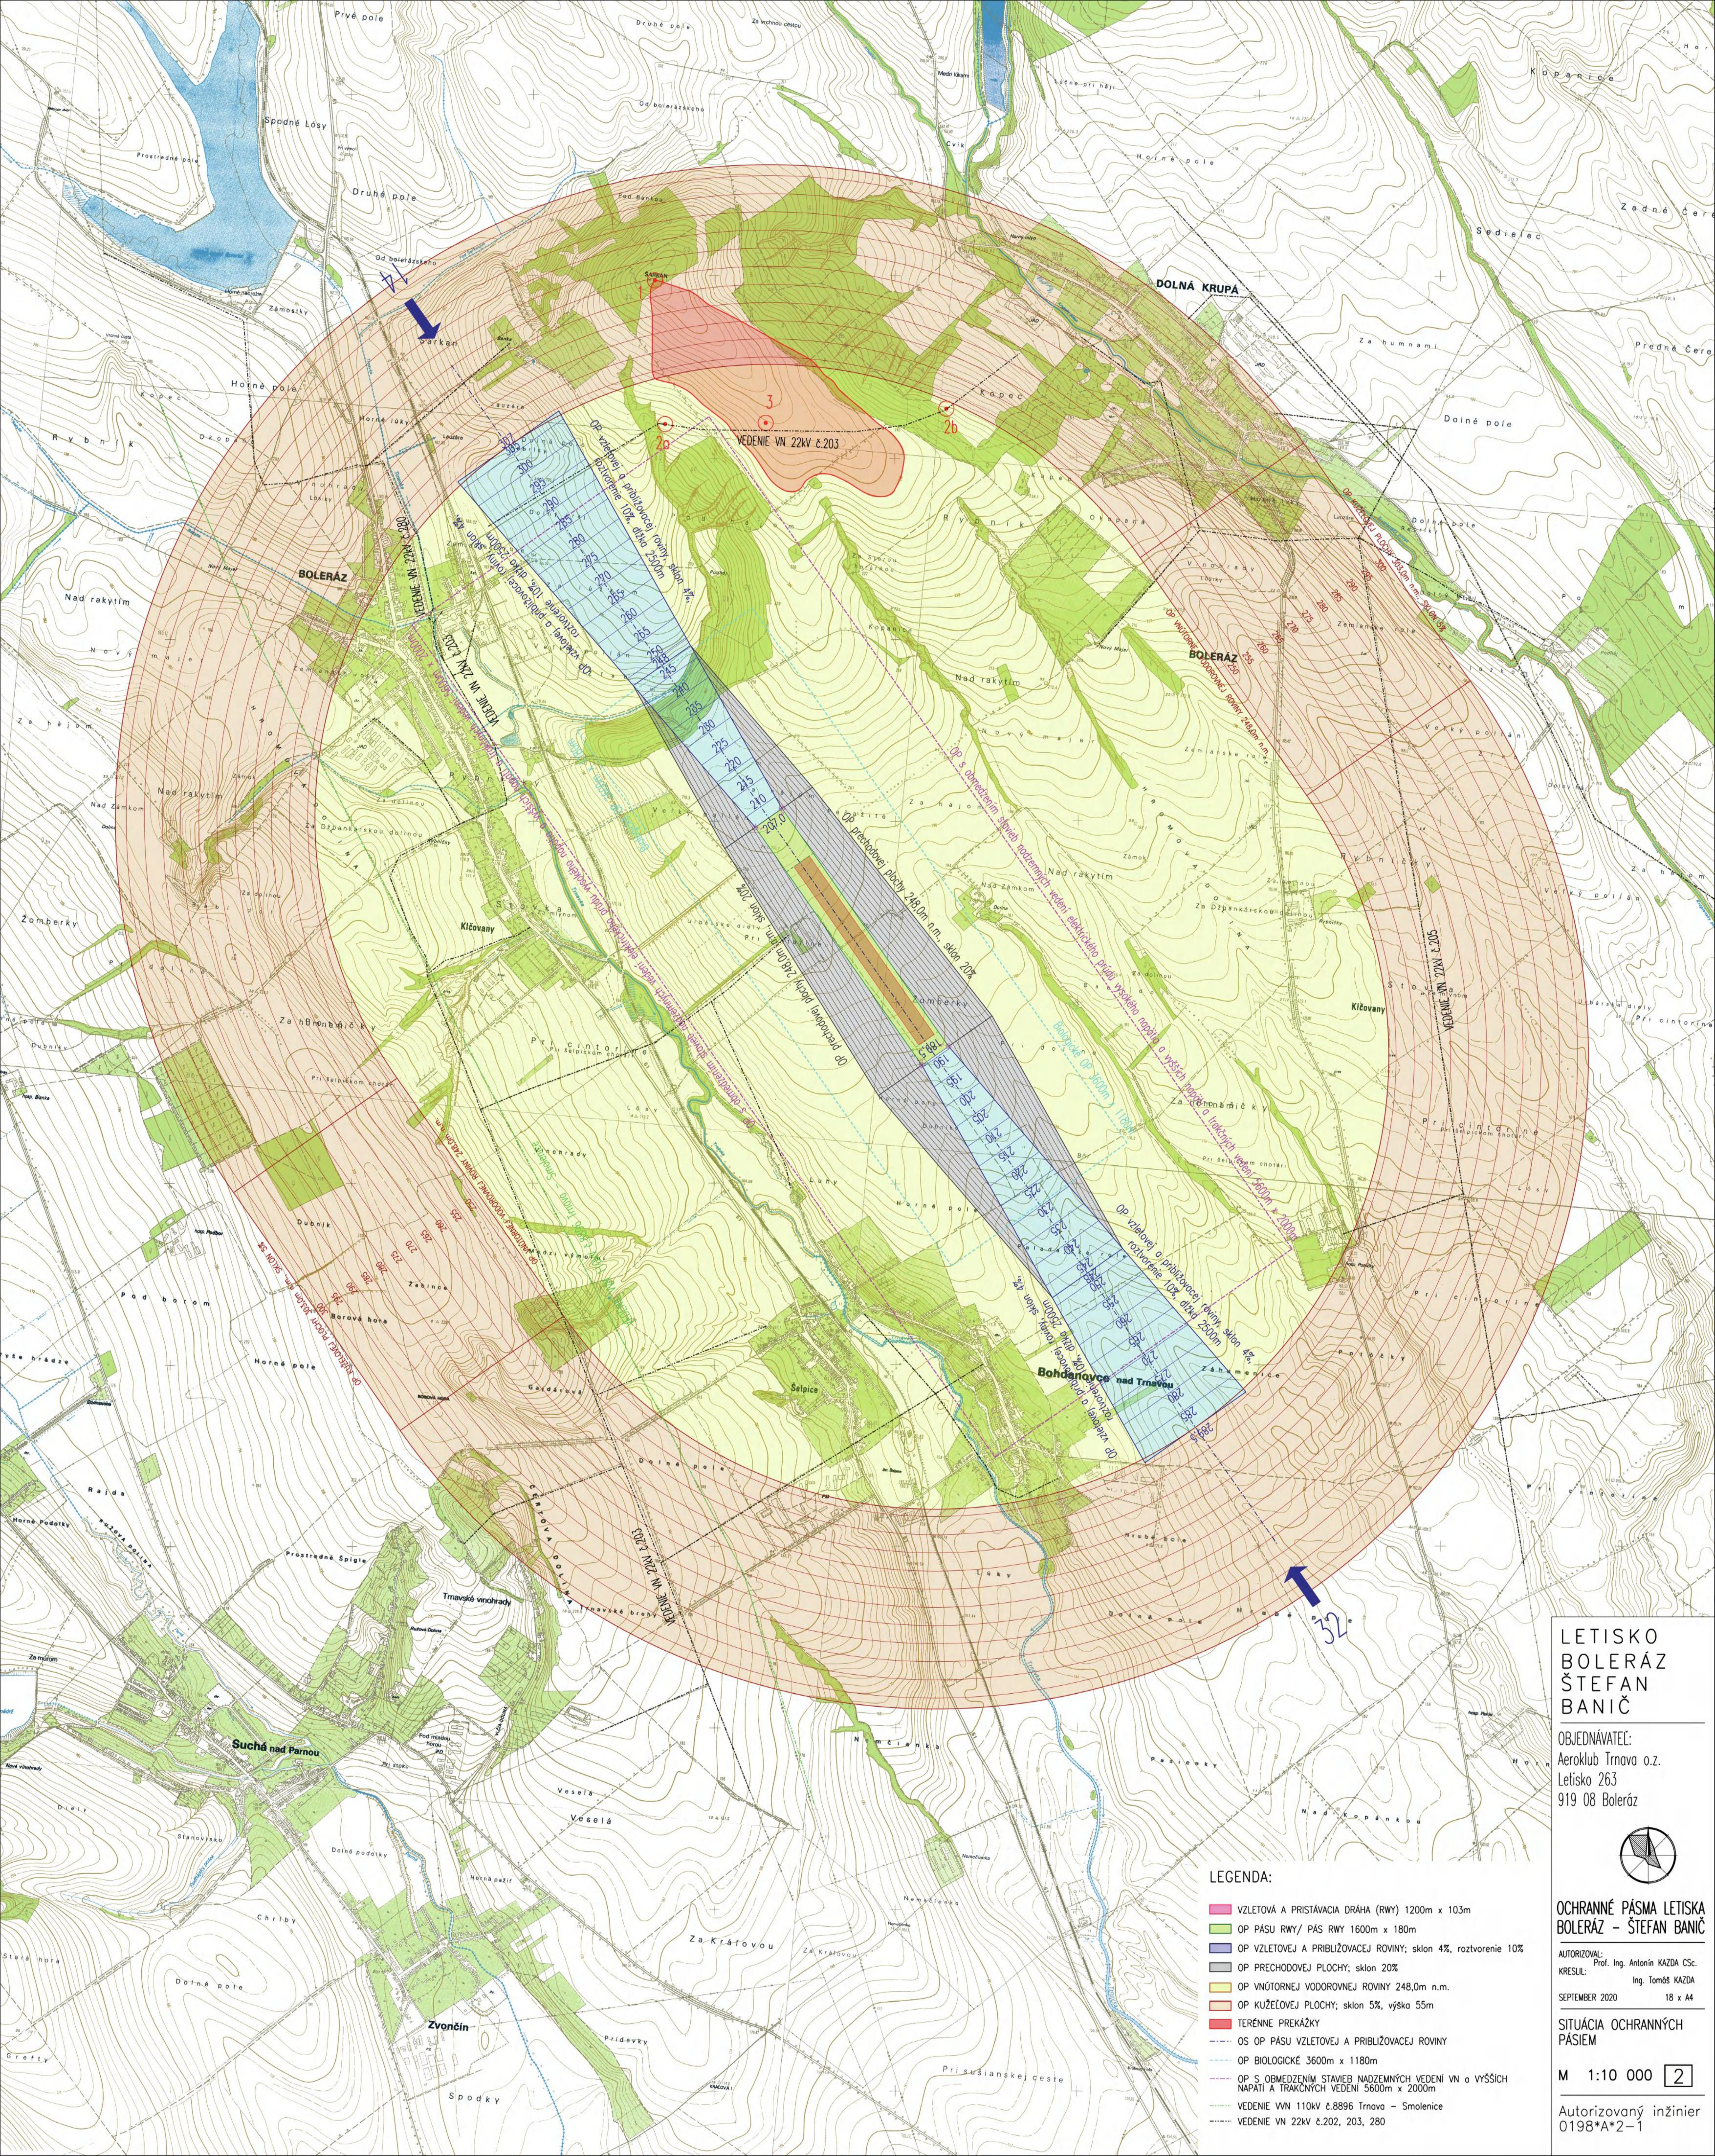

LETISKO BOLERÁZ ŠTEFAN BANIČ

OBJEDNÁVATEĽ:
Aeroklub Trnava o.z.
Letisko 263
919 08 Boleráz



OCHRANNÉ PÁSMA LETISKÁ BOLERÁZ – ŠTEFAN BANIČ

AUTORIZOVAL:
Prof. Ing. Antonín KAZDA CSc.
KRESLIL:
Ing. Tomáš KAZDA
SEPTEMBER 2020 18 x A4

SITUÁCIA OCHRANNÝCH PÁSIEM

M 1:10 000 2

Autorizovaný inžinier
0198*A*2-1

LEGENDA:

- VZLETOVÁ A PRÍSTAVIAČIA DRÁHA (RWY) 1200m x 103m
- OP PASU RWY/ PAS RWY 1600m x 180m
- OP VZLETOVEJ A PŘIBLIŽOVACEJ ROVINY; sklon 4%, roztvorenie 10%
- OP PŘECHODOVEJ PLOCHY; sklon 20%
- OP VNÚTORNEJ VODOROVNEJ ROVINY 248,0m n.m.
- OP KUŽELOVEJ PLOCHY; sklon 5%, výška 55m
- TERÉNNÉ PREKÁŽKY
- OS OP PASU VZLETOVEJ A PŘIBLIŽOVACEJ ROVINY
- OP BIOLOGICKE 3600m x 1180m
- OP S OBMEDZENÍM STAVIEB NADZEMNÝCH VEDENÍ VN A VYŠŠÍCH NAPÁŤÍ A TRAKČNÝCH VEDENÍ 5600m x 2000m
- VEDENIE VVN 110KV č.8896 Trnava – Smolenice
- VEDENIE VVN 22KV č.202, 203, 280