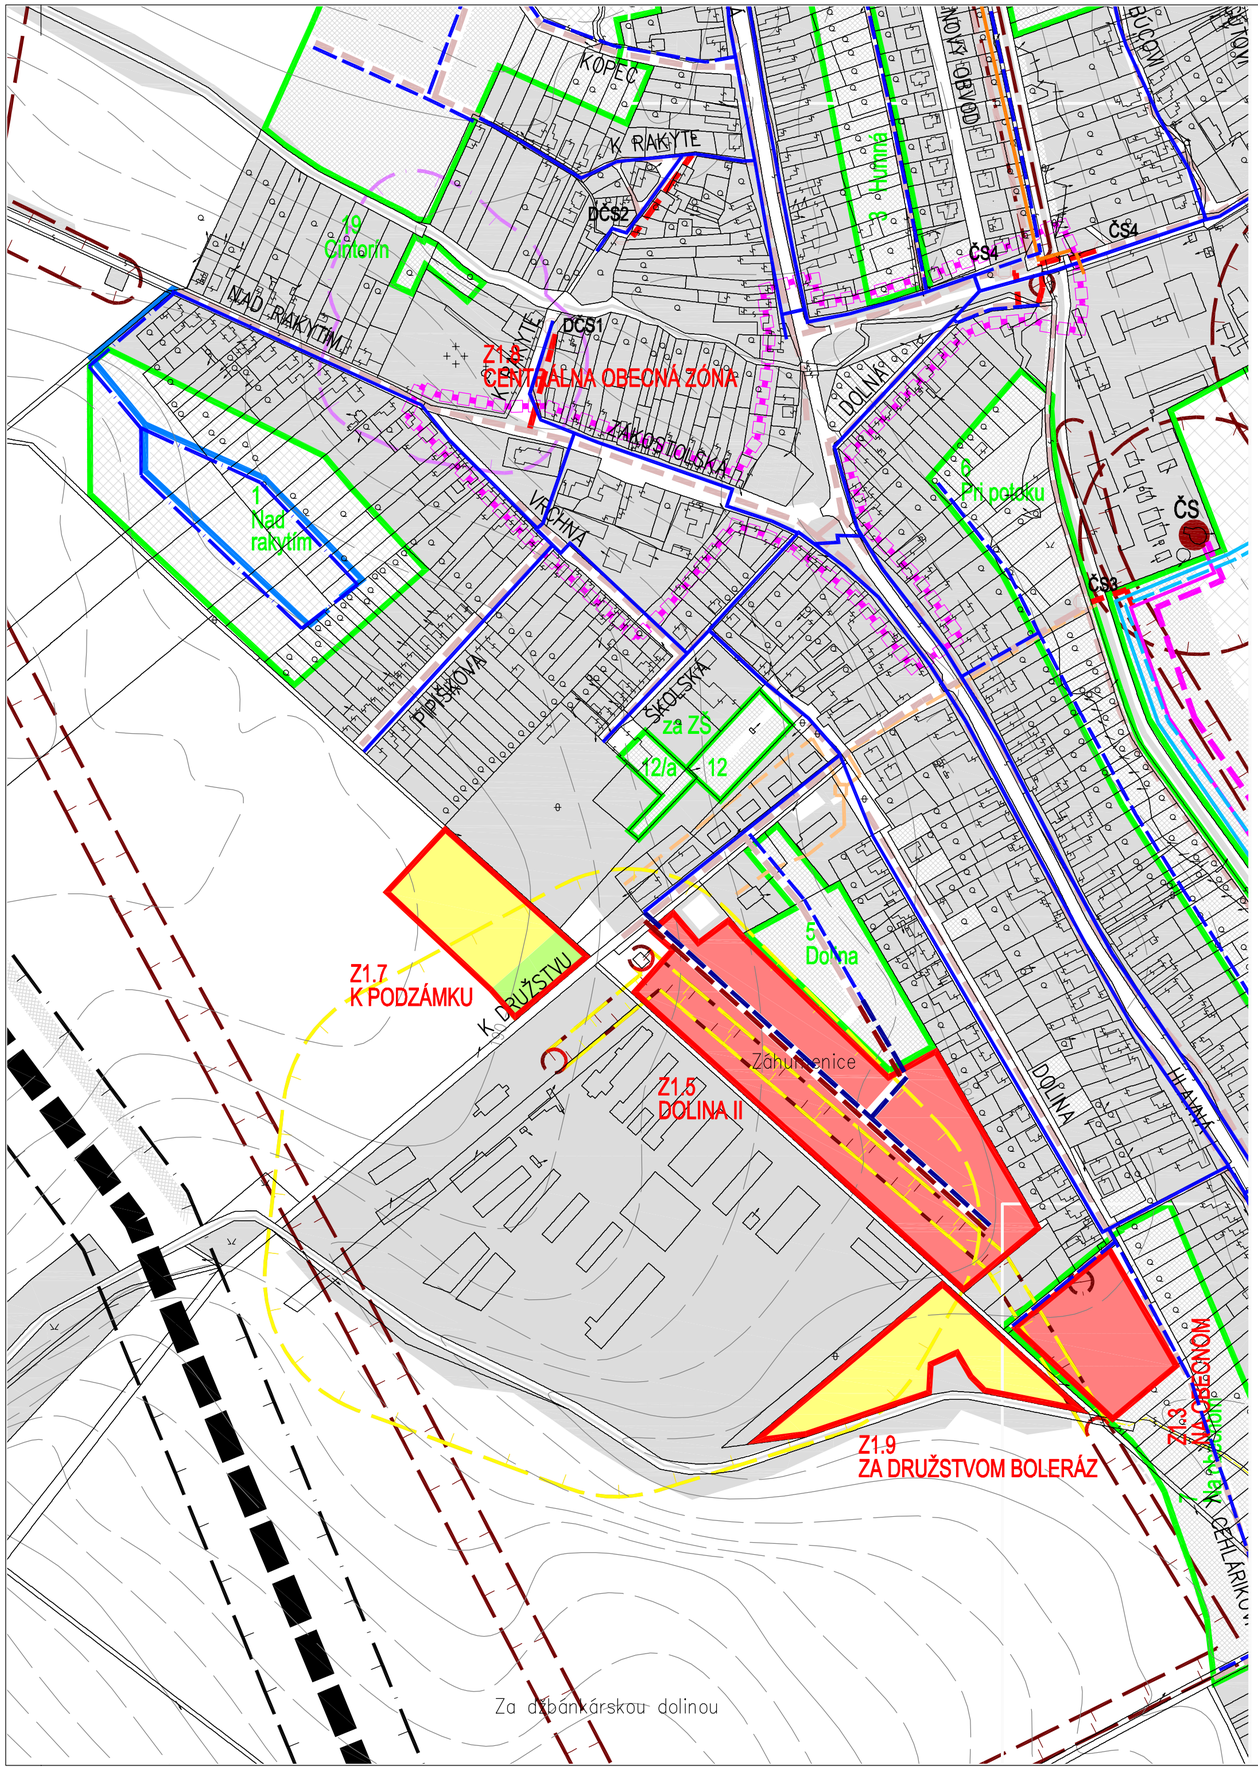

legenda

	stav	návrh	zmena 01/09 návrh	prognóza	zmena 01/09 prognóza
Vodné plochy a toky					
Plochy krajinnej zelene – lesy a vysoká zeleň v krajine					
Hranica lokality a názov lokality plošného rozvoja			Z1.8 Dolné lúky		Z1.8 Dolné lúky
Limitujúce faktory priestorového rozvoja					
Ochranné a bezpečnostné pásma trás a zariadení TI					
----- II ----- na zrušenie					
Bezpečnostné a higienické ochranné pásmo					
Základné funkcie urbanizovaného územia					
Plochy nízkopodlažnej zástavby – bytové a rodinné domy					
Plochy základnej občianskej vybavenosti obce					
Plochy poľnohosp. a priemyselnej vyroby a výrobných služieb					
Plochy športových a oddychovorelaxačných areálov a zariadení					
Izolačná a ochranná zeleň a verejné parky a parkové úpravy					
Cintoríny					
Kanalizácia splašková					
čistiareň odpadových vôd (ČOV)	ČOV				
čerpacia stanica (ČS)		ČS3			
gravitačná kanalizácia					
gravitačná kanalizácia na zrušenie					
výtlačné potrubie z ČS					
Kanalizačný výtlak AMYLUM – Trnava DN 250					
Kanalizačný výtlak AMYLUM – Trnava DN 500					
Vodovod					
vodovod – DN 150					
vodovod – DN 40 a 100					
prívod technologickej vody pre AMYLUM					
prívod vody pre AMYLUM					
prípojka vody pre letisko a PD – DN 80					
vežový vodojem	V				
vodný zdroj	VZ				
úpravovňa pitnej vody pre AMYLUM	UV				
vodomdrná a redukčná šachta	VŠ				

Zmeny a doplnky č. 01/2009

Územný plán obce Boleráz

investor — OBEC BOLERÁZ

spracovateľ — Ing. arch. Viliam Čuperka, Ing. arch. Peter Zibrin PhD

zákazkové číslo — 02/09

spracované — apríl 2009

M 1:5000

Výkres riešenia verejného technického vybavenia - - kanalizácia, vodovod

B05,6-a