Územný plán obce Boleráz v znení neskorších Zmien

Zmena 02/2017

B.03 Komplexný výkres priestorového usporiadania a funkčného využitia územia

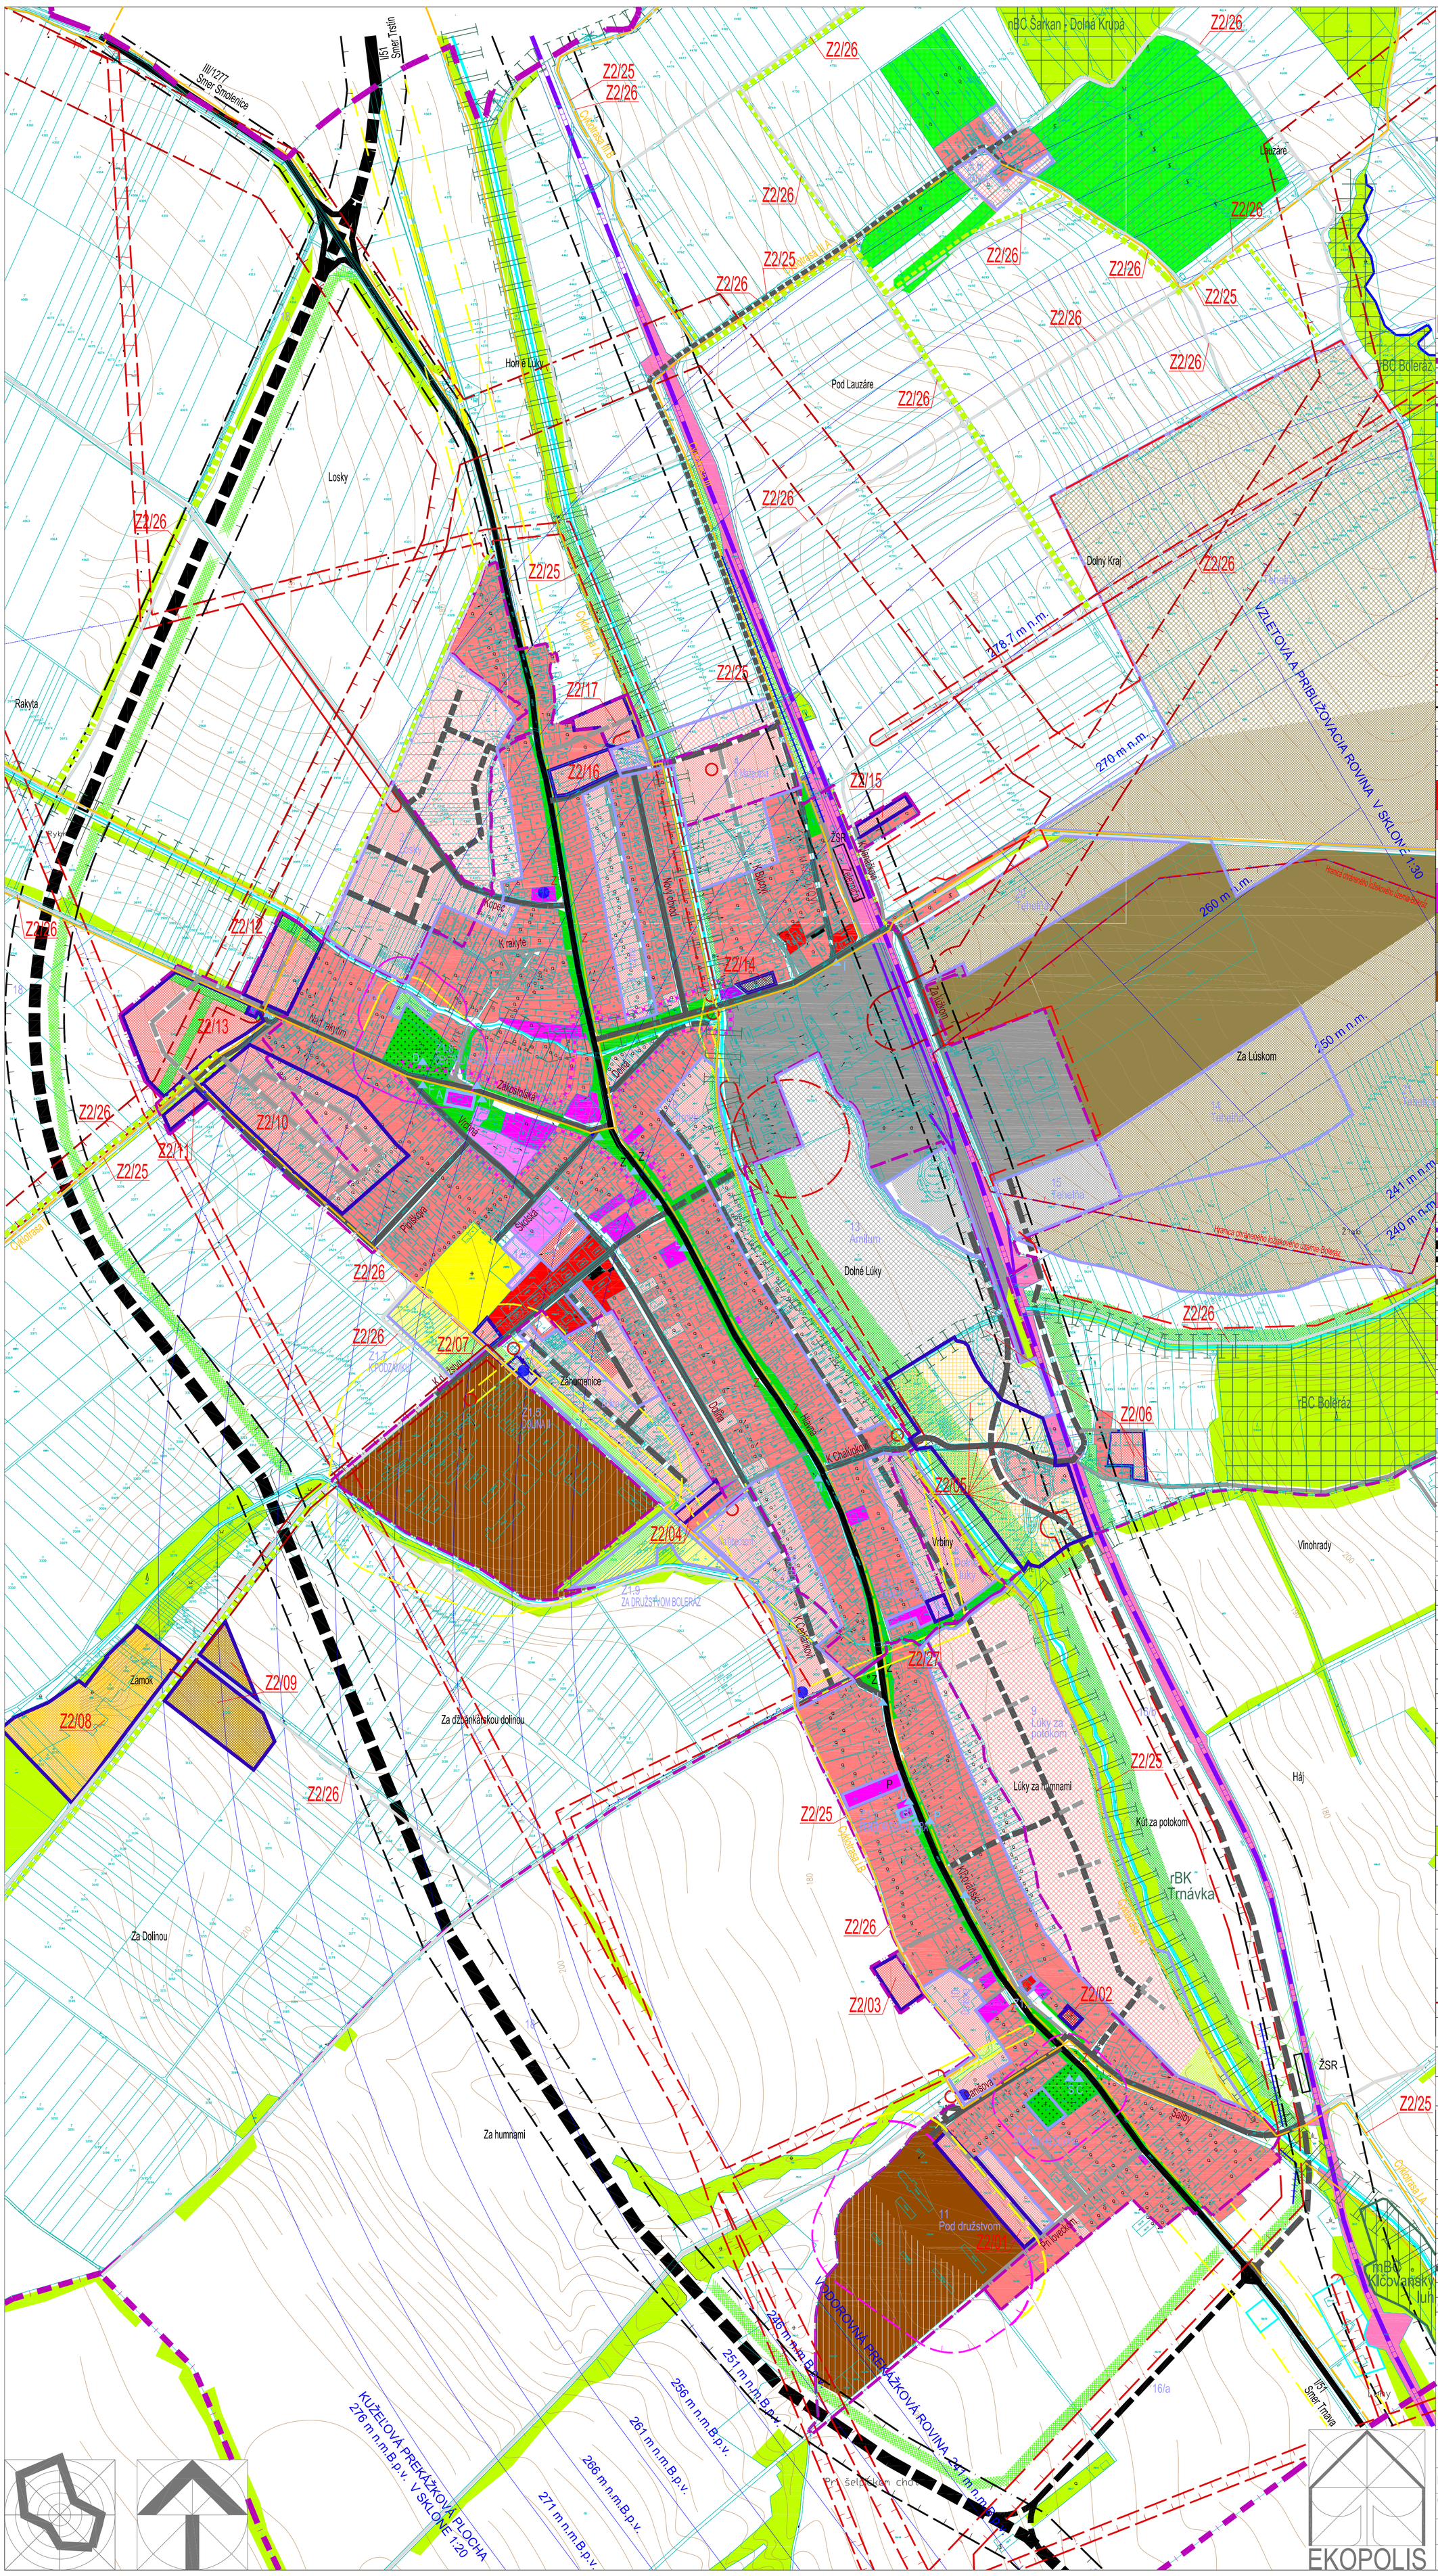

legenda

stav	návrh	prognóza	
			Hranica katastrálneho územia obce
			Hranica katastr. územia medzi m.č. Boleráz a Klčovany
			Hranica zastavaného územia
			Vodné plochy a toky
			Vodné toky na preloženie
			Plochy krajinnej zelene
			- lesy a vysoká zeleň v krajine
			Zeleň súkromná v krajine
			- vinohrady, sady
			Biocentrum regionálne
			Biocentrum lokálne
			Biokoridor regionálny
			Biokoridor lokálny
	8 Dolné lúky	9 Lúky za potokom	Hranica lokality a názov lokality plošného rozvoja
			Limitujúce faktory priestorového rozvoja
			Ochranné a bezpečnostné pásma trás a zariadení technickej infraštruktúry
			Ochranné a bezpečnostné pásma trás a zariadení TI - na zrušenie
			Hranica DP tehliarských hlín
			Hranica CHLÚ tehliarských hlín
			Ochranné pásmo ciest I. a III. triedy a železnice
			Ochranné pásma letiska
			Bezpečnostné a hygienické ochranné pásmo
			Základné funkcie urbanizovaného územia
			Plochy nízkopodlažnej zástavby - bytové domy BD
			Plochy nízkopodlažnej zástavby - rodinné domy RD
			Plochy nízkopodlažnej zástavby - rodinné domy RD v príprave
			Plochy areálovej vybavenosti (ZŠ,MŠ)
			Plochy základnej sociálnej a komerčnej vybavenosti obce
			Plochy ťažby nerastných surovín - tehliarský íl
			Priemyselná zóna - plochy priemyselnej výroby a výrobných služieb
			Plochy územia zariadení a areálov poľnohospodárskej výroby
			Plochy areálov poľn. výroby s predpokladom transformácie na podnikateľské aktivity
			Plochy zariadení a areálov tech. vybavenosti
			Plochy športových areálov a zariadení
			Cykloturistická trasa regionálna
			Cykloturistická trasa - doplnková turistická
			Verejné parky a parkové úpravy
			Cintoríny
			Izolačná a ochranná zeleň
			Zberný dvor
			Plochy a zariadenia dopravy
			Plochy železničnej dopravy
			Železničná trať - zdvojkoľajnenie
			Železničná vlečka
			Cesty I.triedy
			Cesty III.triedy
			Miestne komunikácie funkčnej triedy C3 a MS
			Miestne komunikácie funkčnej triedy D1
			Účelové komunikácie a poľné cesty
		ŽSR	Stanica a zastávka ŽSR
		Z Z	Zastávky autobusovej dopravy
			Parkoviská verejné
			Hranice centrálnej obecnej zóny
			Objekty historického významu
			Kultúrne a historické pamiatky plošné
			Kultúrne a historické pamiatky bodové
			A farský kostol sv. Michala Archaniela
			B filiálny kostol Narodenia Panny Márie
			C barokový kríž na cintoríne v Klčovanoch
			D hlavný kríž na cintoríne v Bolerázi
			E kríž
			F Božia muka
			G kríž
			H kríž
			J kríž
			K sv. Chórus
			L kríž
			M súsošie
			N kríž
			O kríž
			P kríž
			Q sv. Florián
			R kríž
			S kríž na cintoríne v Klčovanoch
			T pomník padlých v Bolerázi
			U pomník padlých v Klčovanoch
			Zmena 02/2017
			Hranica zastavaného územia
		Z2/01	Hranica lokality a názov lokality plošného rozvoja
			Plochy krajinnej zelene - lesy a vysoká zeleň v krajine
			Plochy vysokej krajinnej zelene líniovej
			Biokoridor lokálny
			Ochranné a bezpečnostné pásma trás a zariadení TI - na zrušenie
			Hygienické ochranné pásmo
			Hygienické ochranné pásmo - na zrušenie (úprava vymedzenia)
			Ochranné a bezpečnostné pásma trás a zariadení TI
			Ochranné a bezpečnostné pásma trás a zariadení TI - oprava vymedzenia
			Plochy nízkopodlažnej zástavby - bytové domy BD
			Plochy nízkopodlažnej zástavby - rodinné domy RD
			Plochy základnej sociálnej a komerčnej vybavenosti obce
			Plochy komerčno-podnikateľských zariadení a areálov
			Plochy rekreácie, športu a CR
			Plochy rekreácie, športu a CR v BP VVTL plynovodu
			Plochy rodinných fariem
			Cykloturistická trasa regionálna
			Cykloturistická trasa - doplnková turistická
			Verejné parky a parkové úpravy
			Lokalita pre zberný dvor
			Miestne komunikácie funkčnej triedy C3 a MS
			Miestne komunikácie funkčnej triedy D1
			Účelové komunikácie a poľné cesty

Ateliér architektúry, urbanizmu a územného plánovania
Vajnorská 98/J, 831 04 Bratislava
Tel./fax.: 02/20745115, Mobil: 0905628155, e-mail: zibrin.ekopolis@chello.sk

Názov úlohy:	ÚPN-O Boleráz v znení neskorších Zmien Zmena 02/2017		
Obstarávateľ:	Obec Boleráz Obecný úrad, 919 08 Boleráz 586	Dátum: 03/2019	
Spracovateľ:	Ing.arch. Peter Zibrin, PhD. autorizovaný architekt		
Názov výkresu:	Komplexný výkres priestorového usporiadania a funkčného využitia územia	Č.výkr.: B.03	Mierka: 1:5 000