


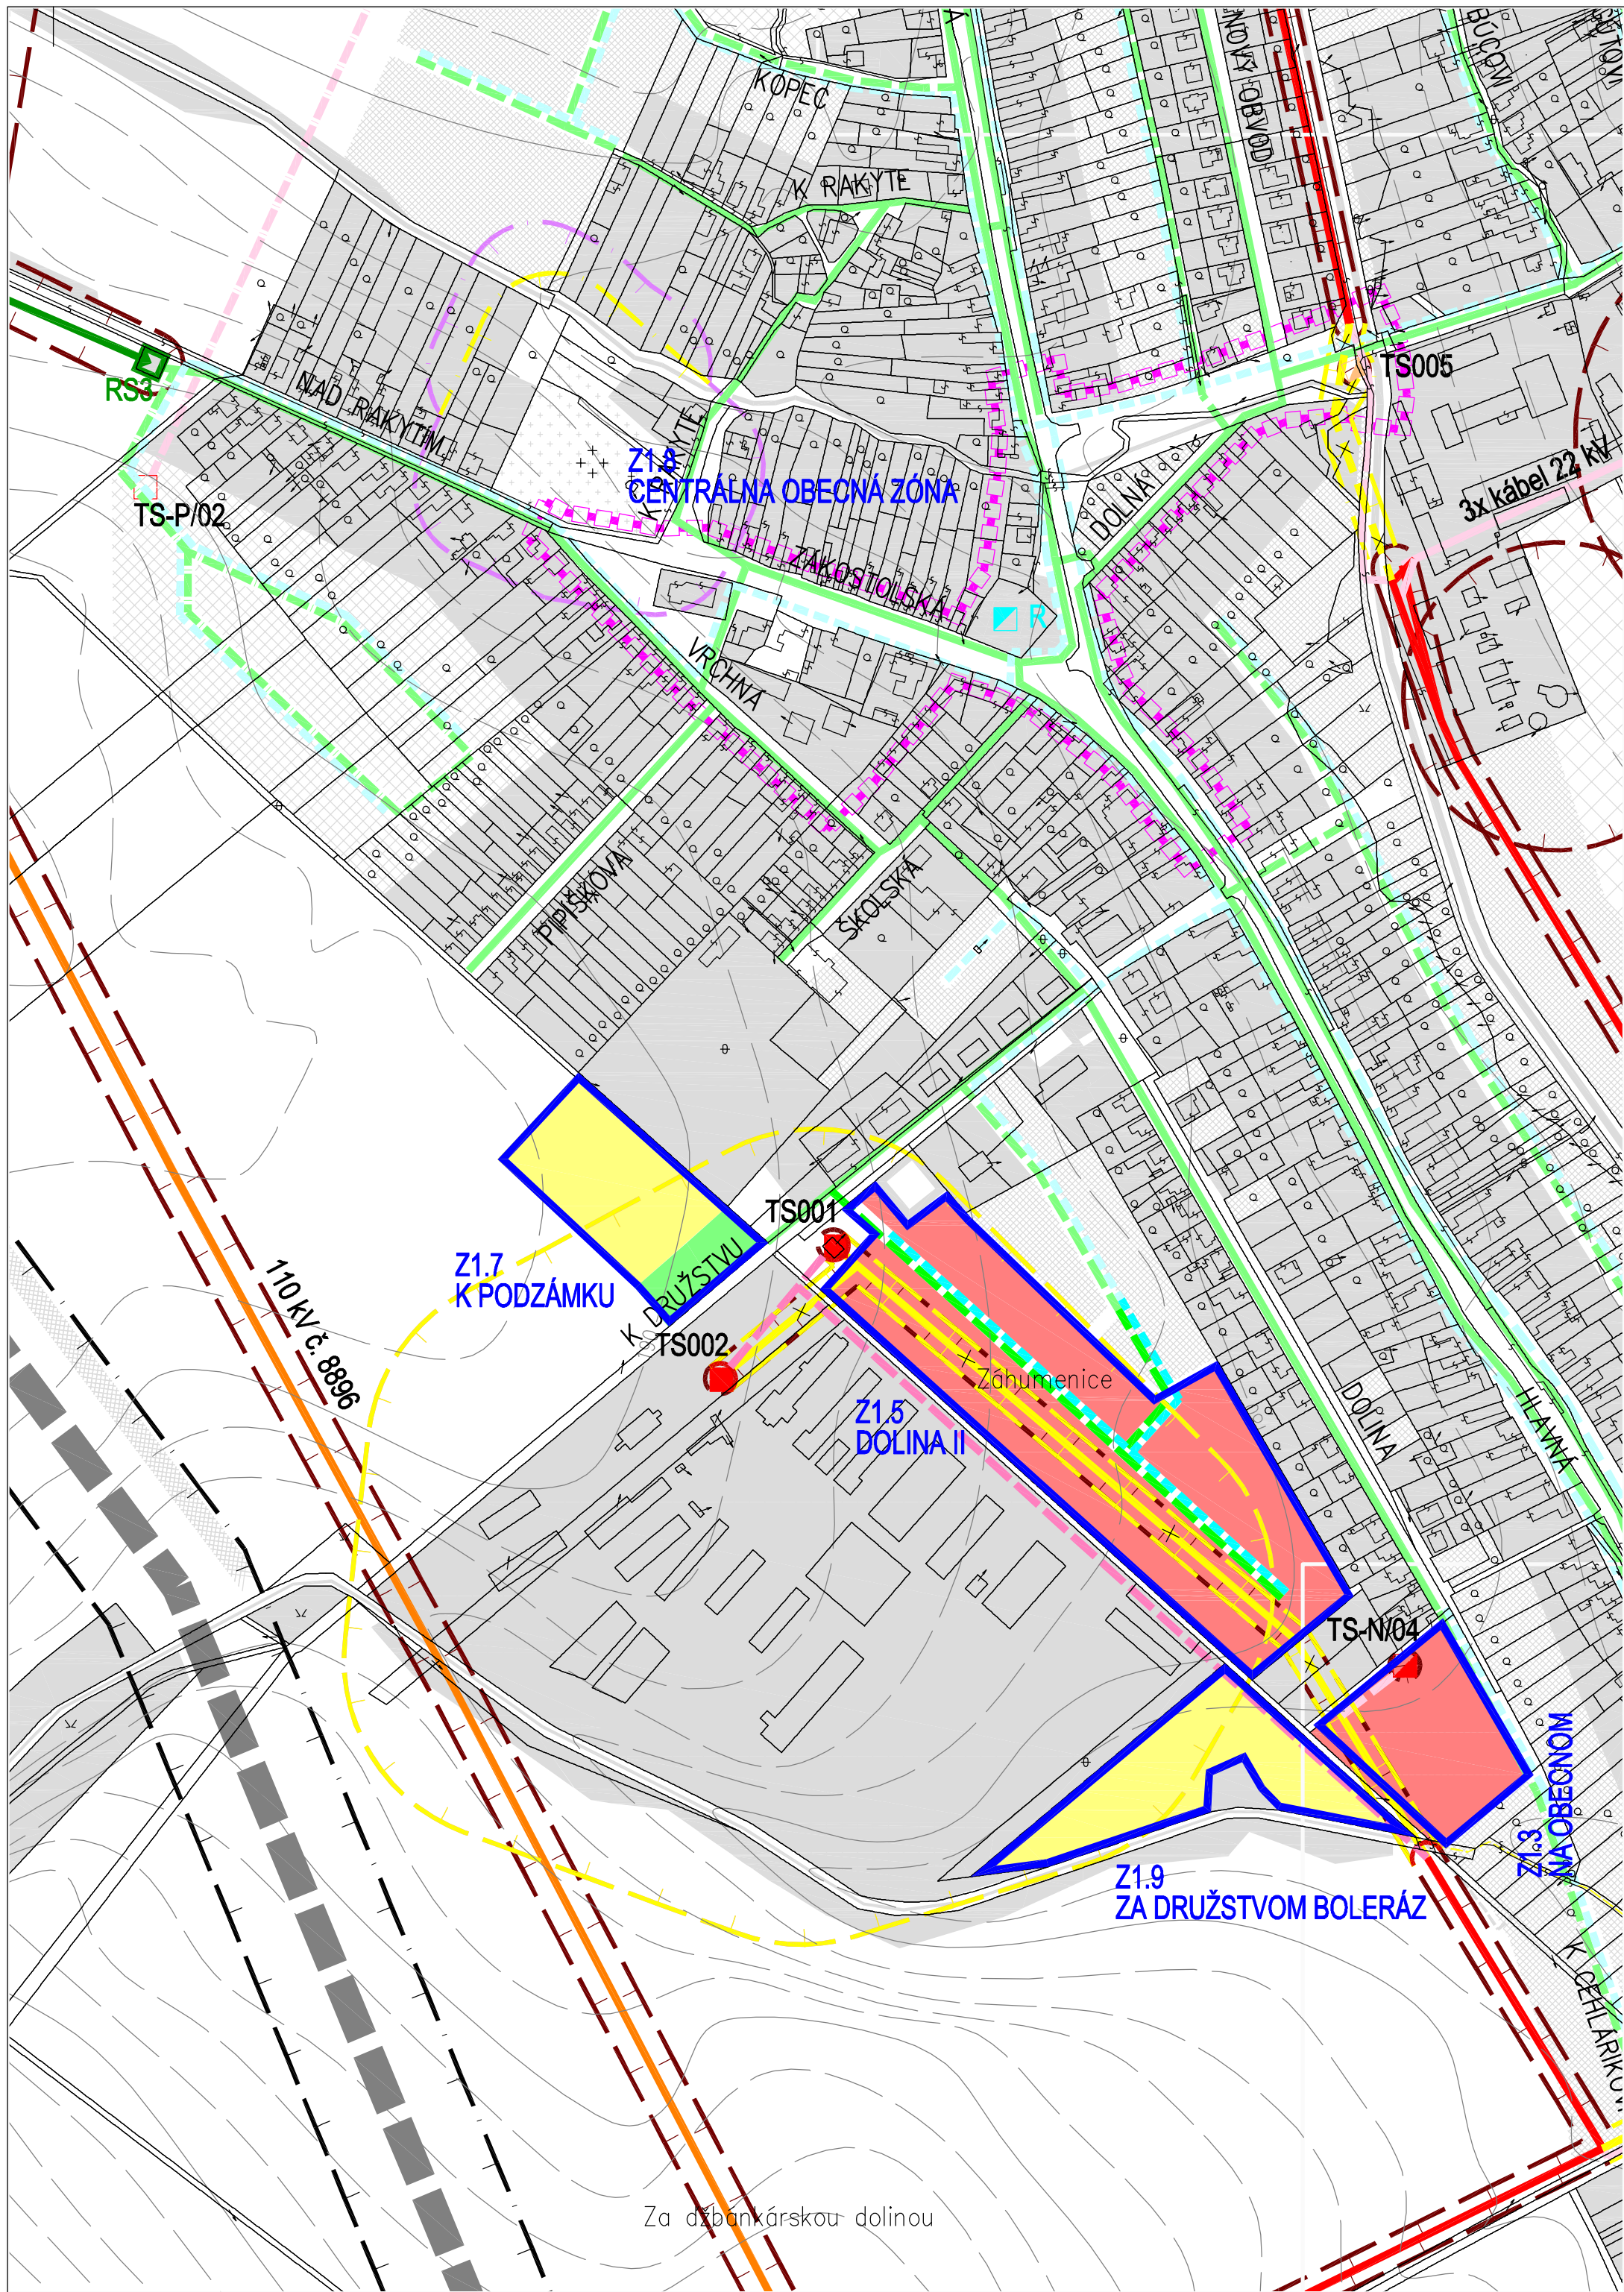

legenda

Vodné plochy a toky
Plochy krajinej zelene – lesy a vysoká zeleň v krajine

Hranica lokality a názov lokality plošného rozvoja

Limitujúce faktory priestorového rozvoja

Ochranné a bezpečnostné pásma trás a zariadení TI

----- II ----- na zrušenie

Bezpečnostné a hygienické ochranné pásmo

Základné funkcie urbanizovaného územia

Plochy nízkopodlažnej zástavby – bytové a rodinné domy

Plochy základnej občianskej vybavenosti obce

Plochy poľnohosp. a priemyselnej výroby a výrobných služieb

Plochy športových a oddychovorelaxačných areálov a zariadení

Izolačná a ochranná zeleň a verejné parky a parkové úpravy

Cintoríny

Plyn

VVTL a VTL plynovod

regulačná stanica plynu

STL plynovod

Telekomunikácie

telefónna ústredňa

rozhlasová ústredňa

trasy navrhovaných telekom. káblov

po oboch stranách komunikácií

Silnoprád

trafostanica 22/0,4 kV

trafostanica 110/22 kV

trafostanica určená na rekonštrukciu

trafostanica určená na zrušenie

110 kV vzdušné vedenie

22 kV vzdušné vedenie

22 kV káblové vedenie

22 kV vzdušné vedenie na zrušenie

stav návrh zmena 01/09 návrh prognóza zmena 01/09 prognóza

		Z1.8 Dolné lúky		Z1.8 Dolné lúky

Zmeny a doplnky č. 01/2009

Územný plán obce Boleráz

investor
spracovateľ

OBEČ BOLERÁZ
Ing. arch. Viliam Čuperka
Ing. arch. Peter Zibrin PhD

zákazkové číslo
spracované

02/09
apríl 2009

M 1:5000

Výkres riešenia verejného technického vybavenia -
- energetika a spoje

B07-a