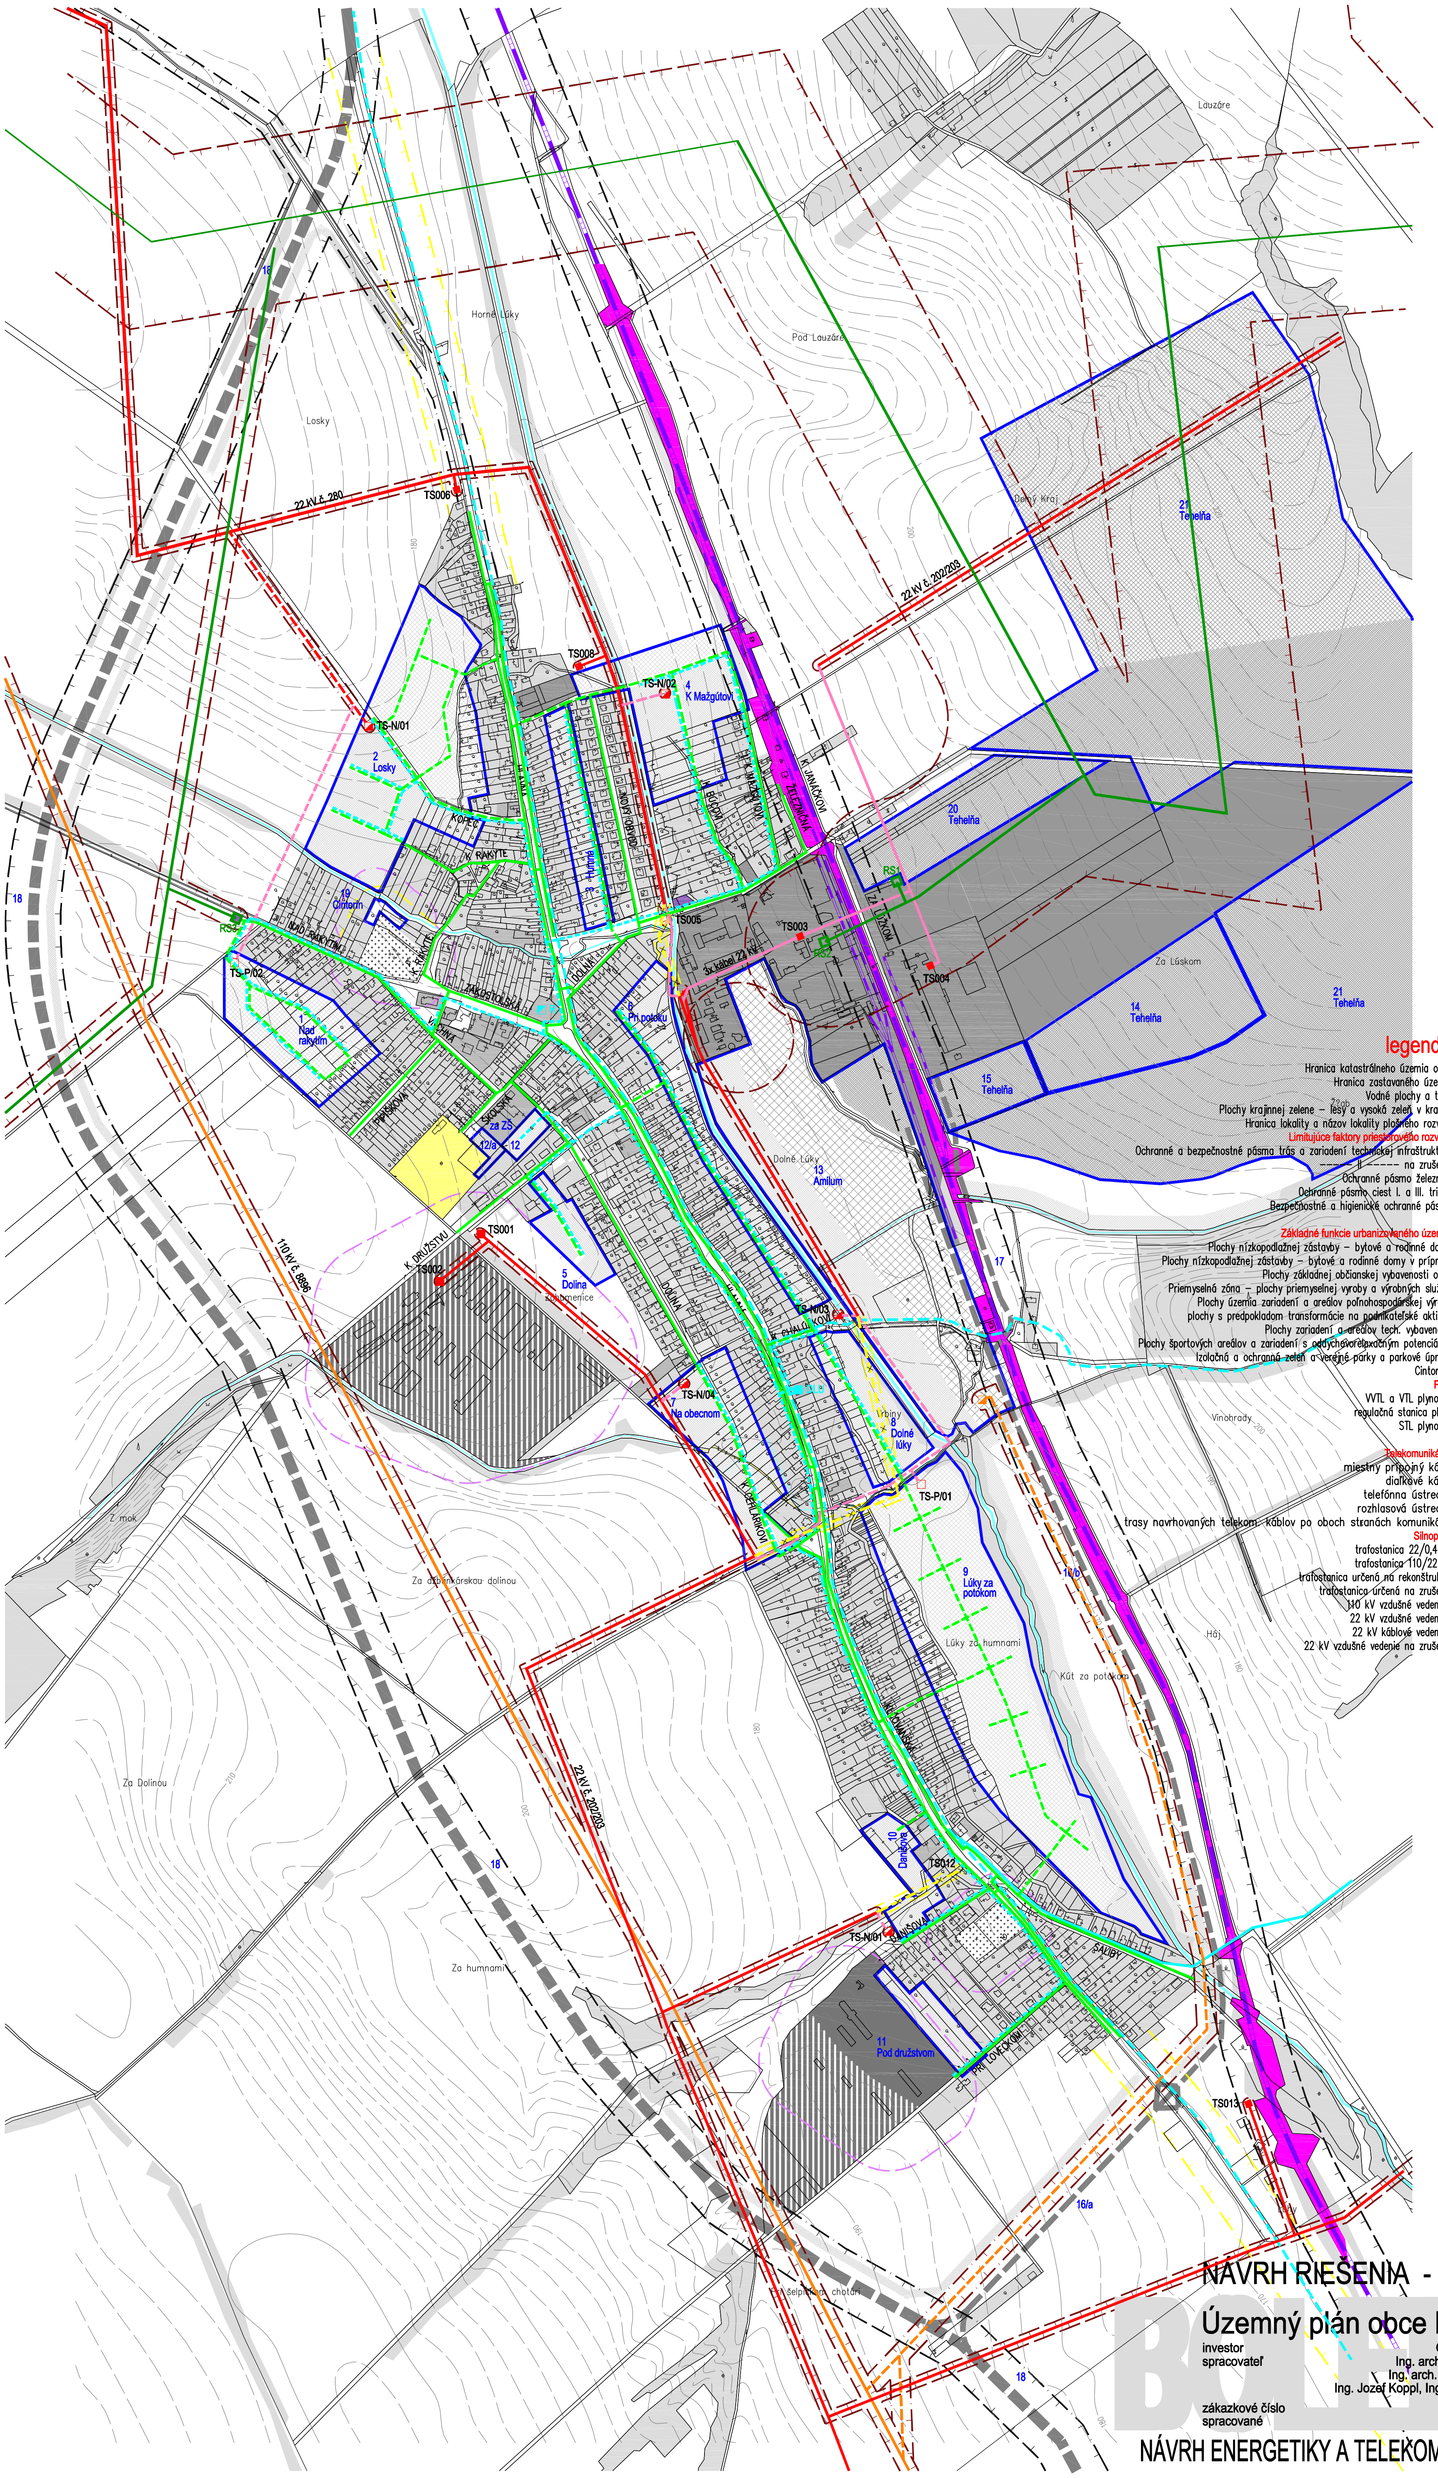


NÁVRH RIEŠENIA - čistopis

# Územný plán obce Boleráz

investor OBEC BOLERÁZ

spracovateľ Ing. arch. Viliam Čuperka
Ing. arch. Peter Zibrín PhD
Ing. Jozef Koppl, Ing. Rudolf Hasička

zákazkové číslo 10/03

spracované máj 2007

M 1:5000

## NÁVRH ENERGETIKY A TELEKOMUNIKÁCIÍ

B.07