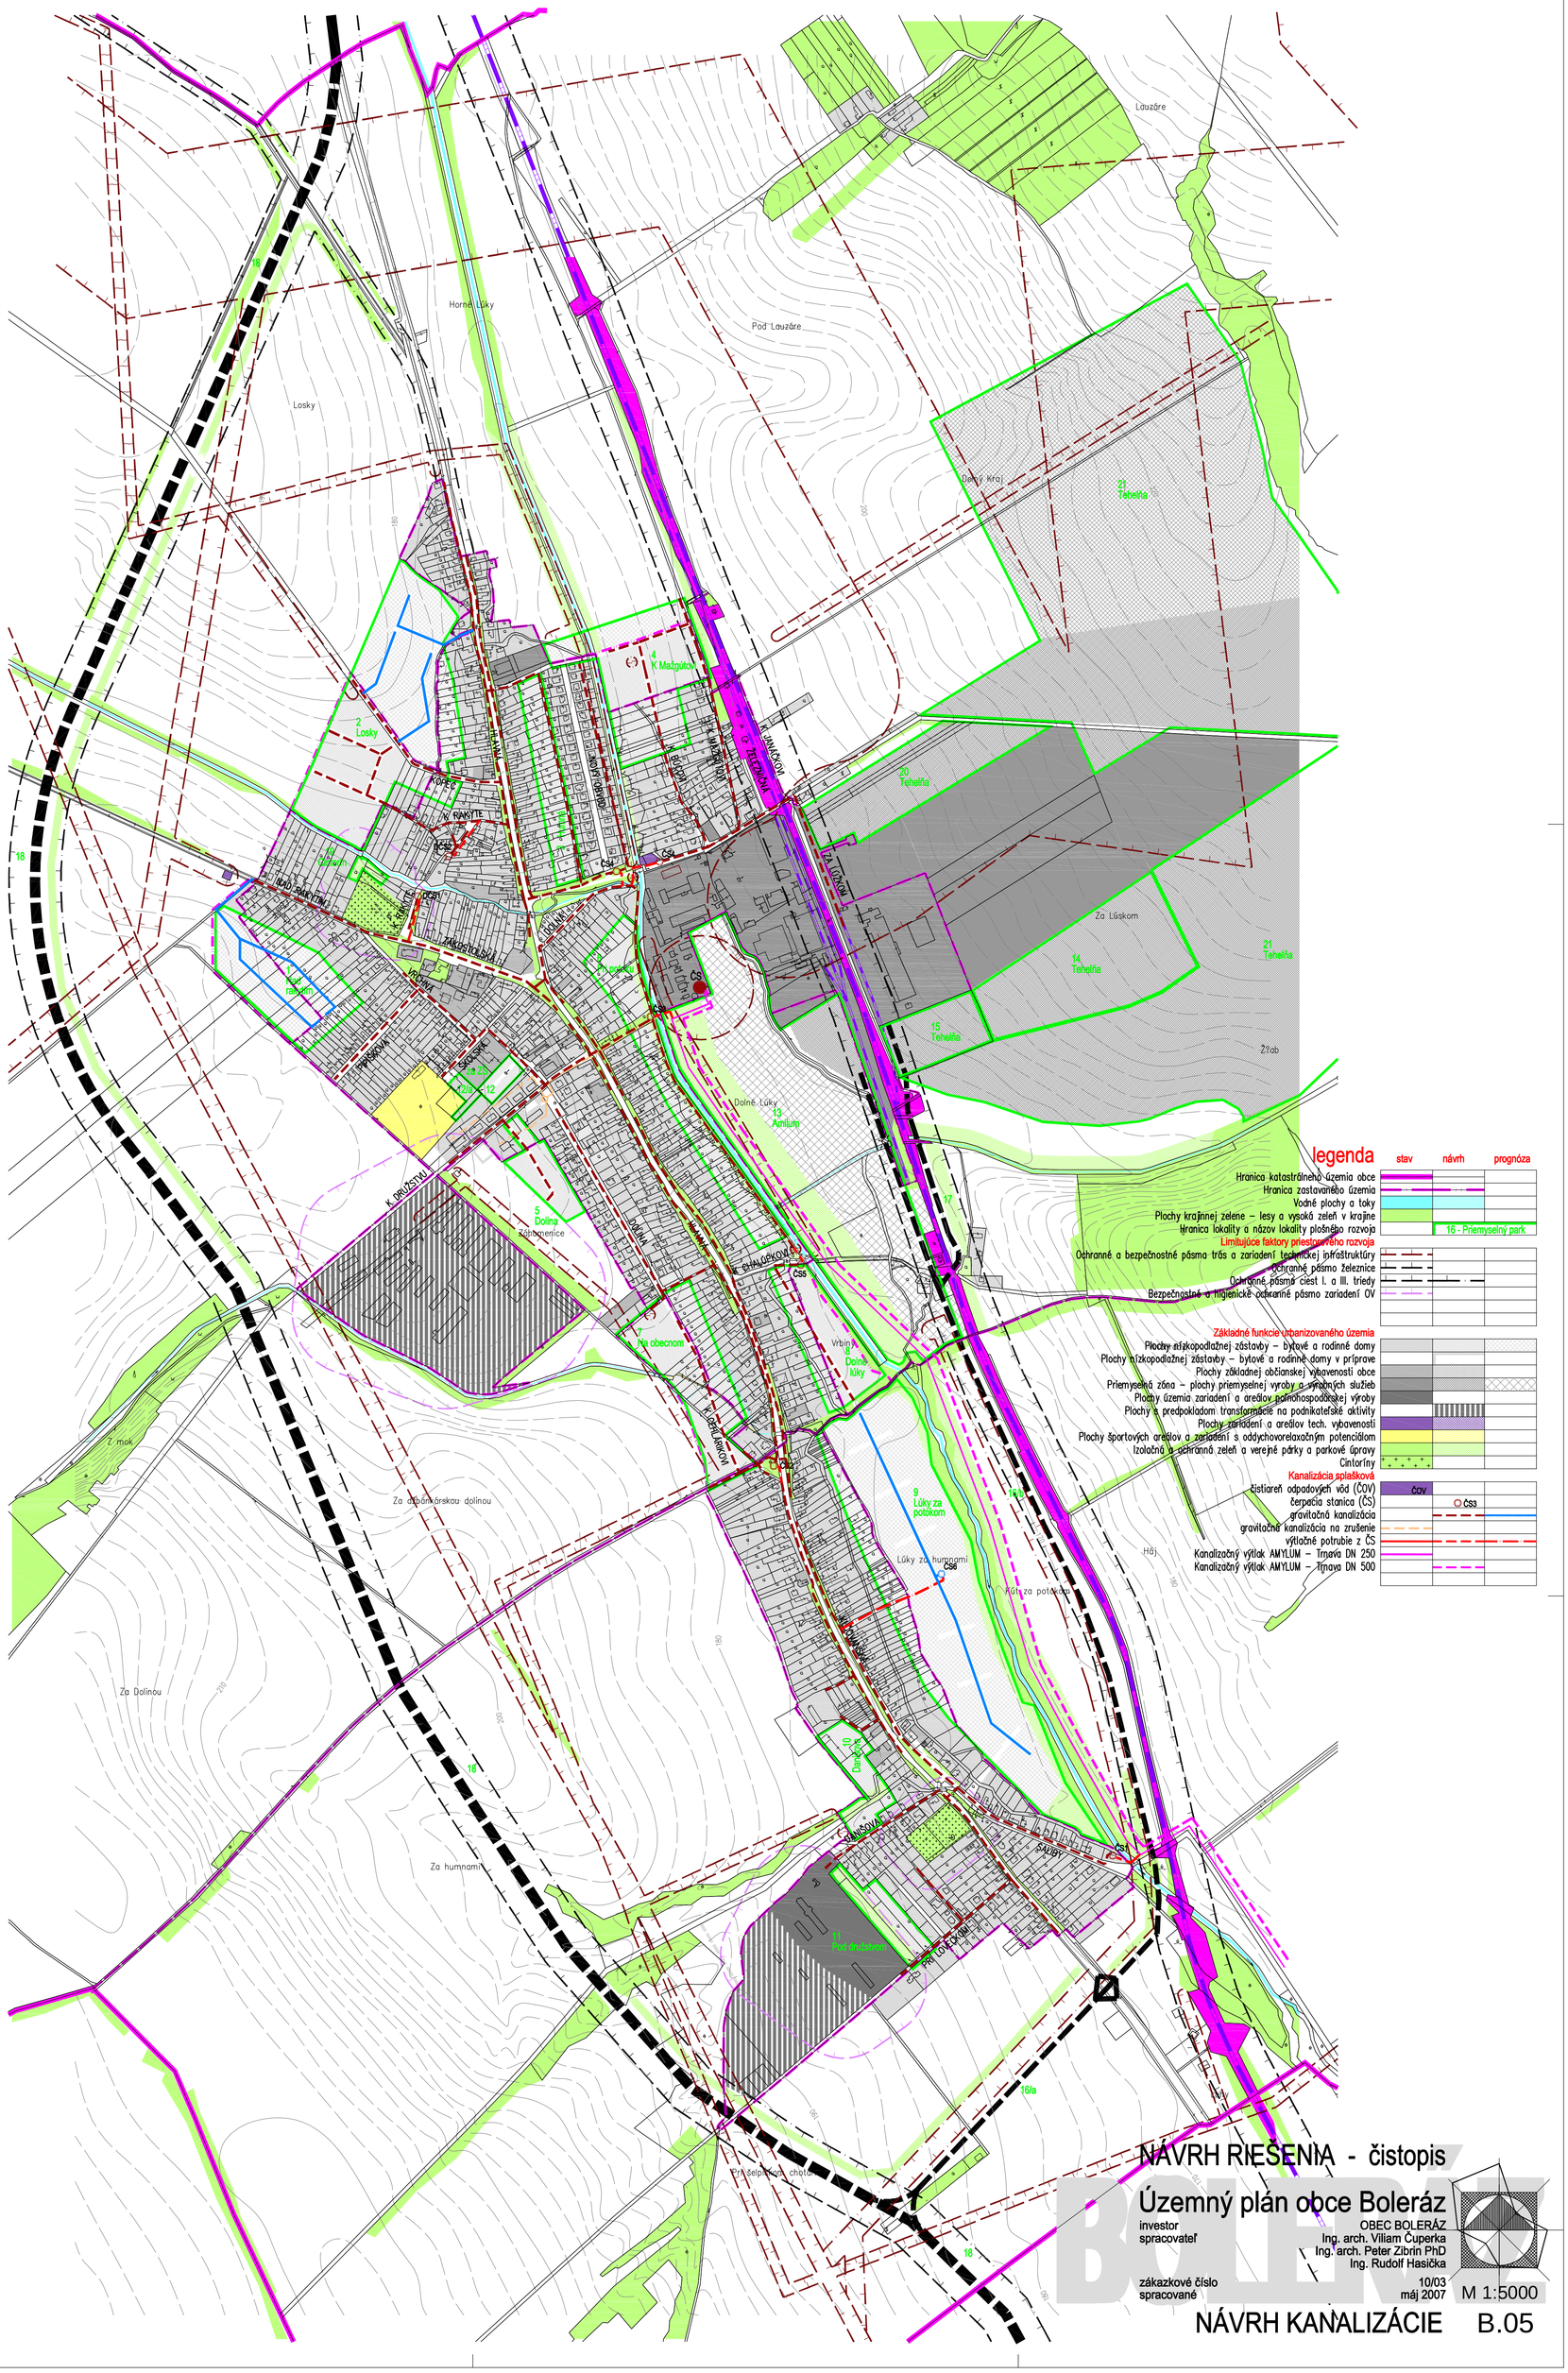

Lazáre
Horné Lúky
Losky
Pod Lazáre
Dolný Kraj
21 Tehelňa
4 K Mazgútovi
2 Losky
K JANÍČKOVI
TEHELŇA
20 Tehelňa
Za Lúčkom
Za Lúčkom
14 Tehelňa
21 Tehelňa
15 Tehelňa
22ab
Dolné Lúky
13 Amfiteátr
legenda
stav
návrh
prognóza
Hranica katastrálneho územia obce
Hranica zastavaného územia
Vodné plochy a toky
Plochy krajinnej zelene – lesy a vysoká zeleň v krajine
Hranica lokality a názov lokality plošného rozvoja
16 - Priemyselný park
Limitujúce faktory priestorového rozvoja
Ochranné a bezpečnostné pásma trás a zariadení technickej infraštruktúry
Ochranné pásmo železnice
Ochranné pásma ciest I. a III. triedy
Bezpečnostné a hygienické ochranné pásmo zariadení OV
Základné funkcie urbanizovaného územia
Plochy nízkopodlažnej zástavby – bytové a rodinné domy
Plochy nízkopodlažnej zástavby – bytové a rodinné domy v príprave
Plochy základnej občianskej vybavenosti obce
Priemyselná zóna – plochy priemyselnej výroby a výrobných služieb
Plochy územia zariadení a areálov poľnohospodárskej výroby
Plochy s predpokladom transformácie na podnikateľské aktivity
Plochy zariadení a areálov tech. vybavenosti
Plochy športových areálov a zariadení s oddychovorelaxačným potenciálom
Izolačná a ochranná zeleň a verejné parky a parkové úpravy
Cintoríny
Kanalizácia splašková
čistiareň odpadových vôd (ČOV)
čerpacia stanica (ČS)
gravitačná kanalizácia
gravitačná kanalizácia na zrušenie
výtlačné potrubie z ČS
Kanalizačný výtlak AMYLUM – Trnava DN 250
Kanalizačný výtlak AMYLUM – Trnava DN 500
ČOV
ČS3
5 Dolina
Kúpaničnice
8 Dolina lúky
9 Lúky za potokom
10 Dlhá
16/a
17
Na obecnom
Za dedinskou dolinou
Za Dolinou
Za humnami
Lúky za humnami
Háj
Z mok
Príšelpská chotár
Pri cintoríne
Pod rozvalom
K DRUŽSTVU
K CINTORÍNU
K OBECNÉMU
K OBECNÉMU
K OBECNÉM